


PLANTA COBERTURA

NÍVEL 10,50

ESCALA 1:100

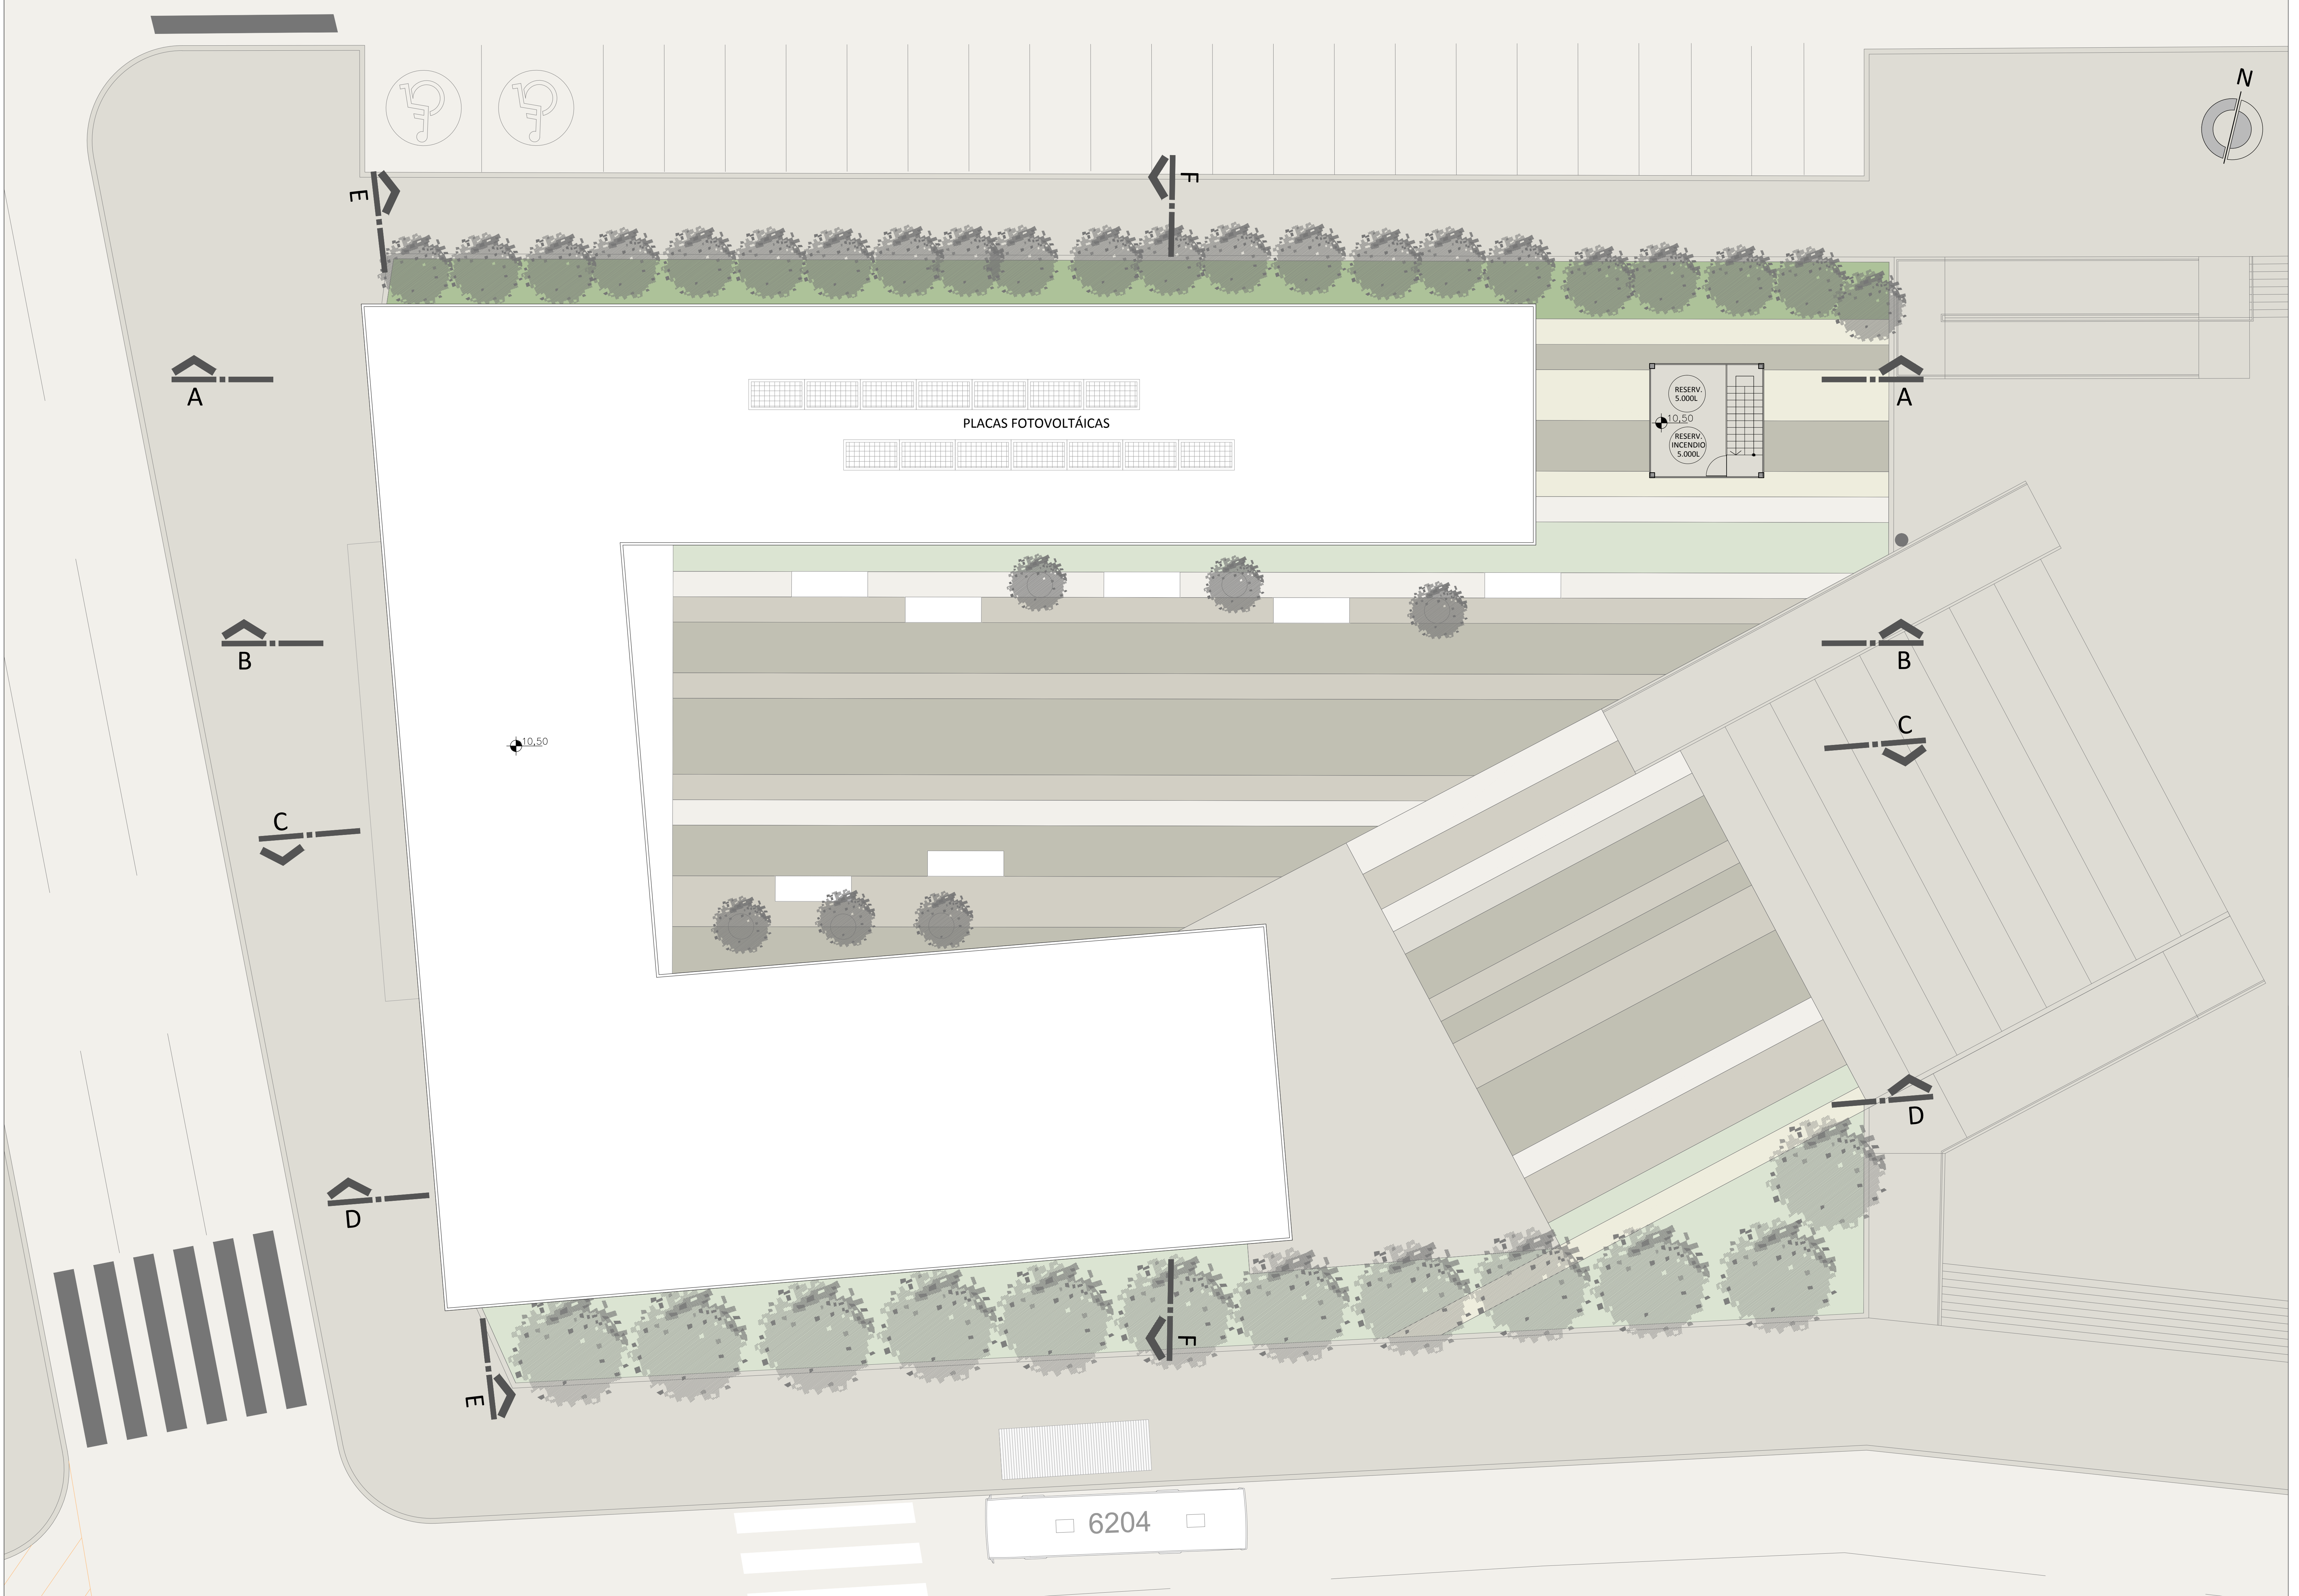



FACHADA NORTE

ESCALA 1:100



CORTE CC'

ESCALA 1:100

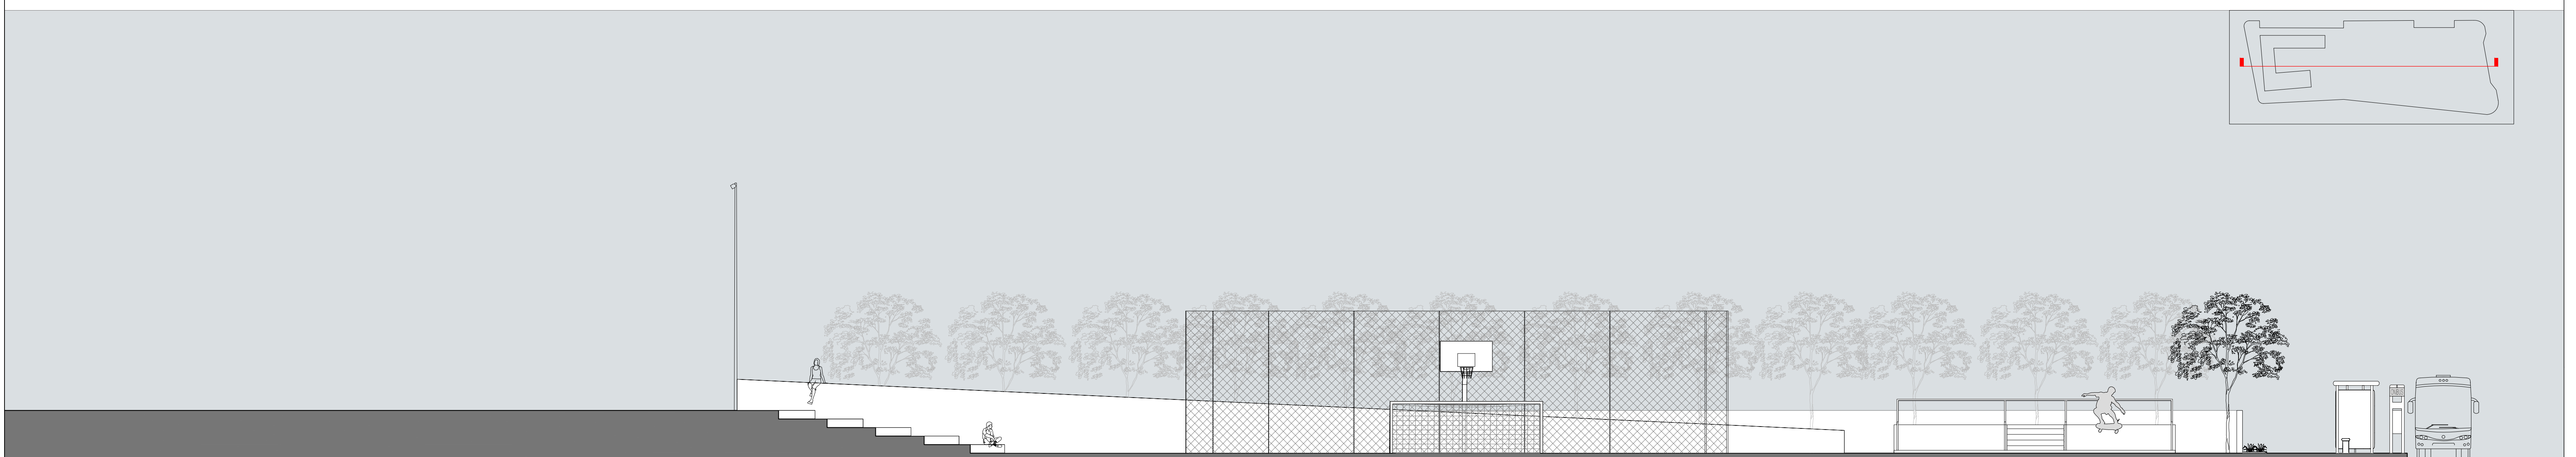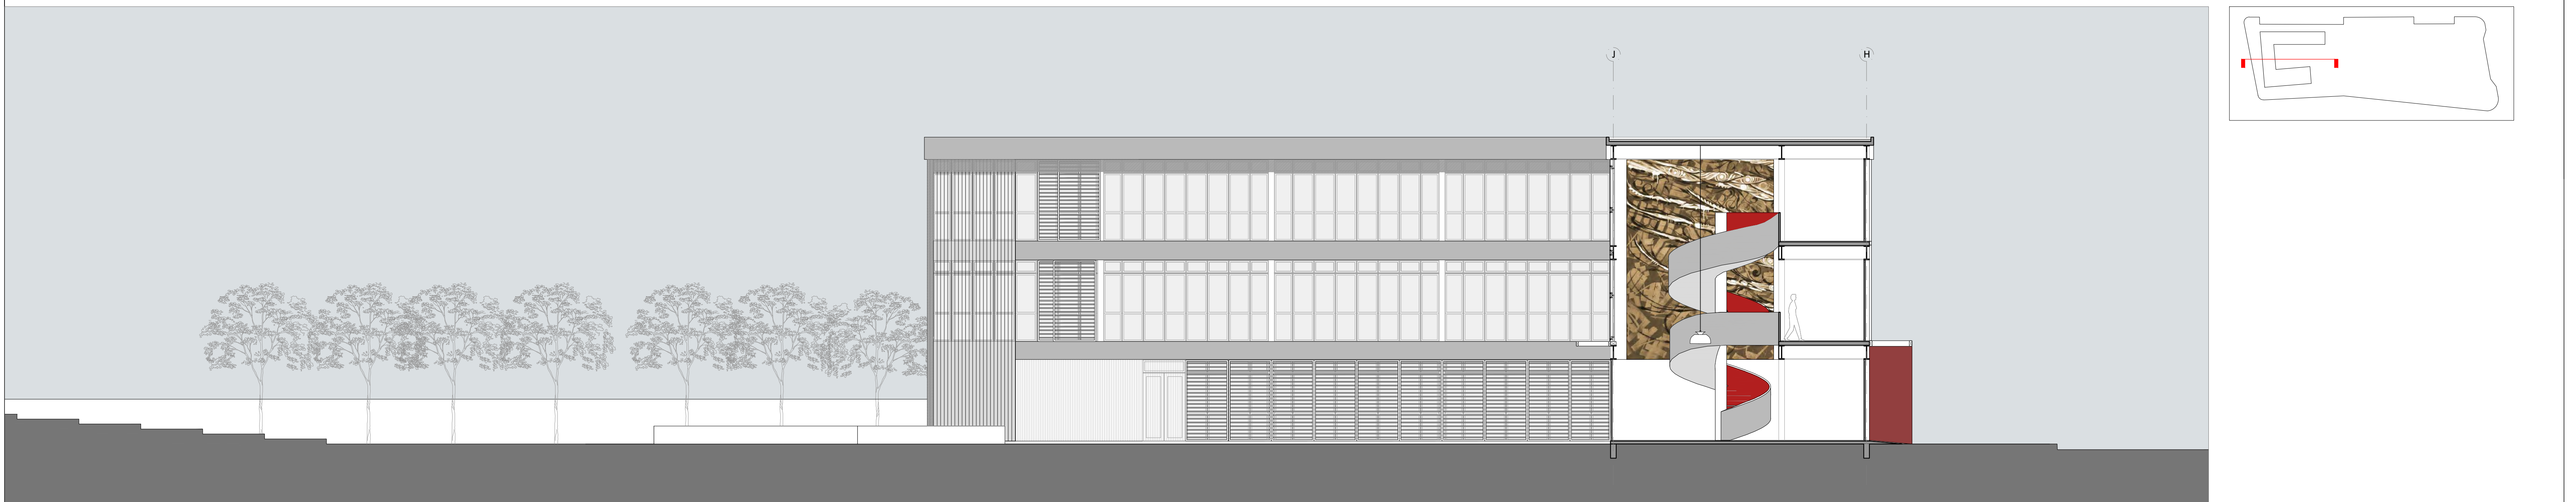


AMPLIAÇÃO PLAYGROUND

ESCALA 1:50





DETALHE PÓRTICOS

ESCALA 1:25

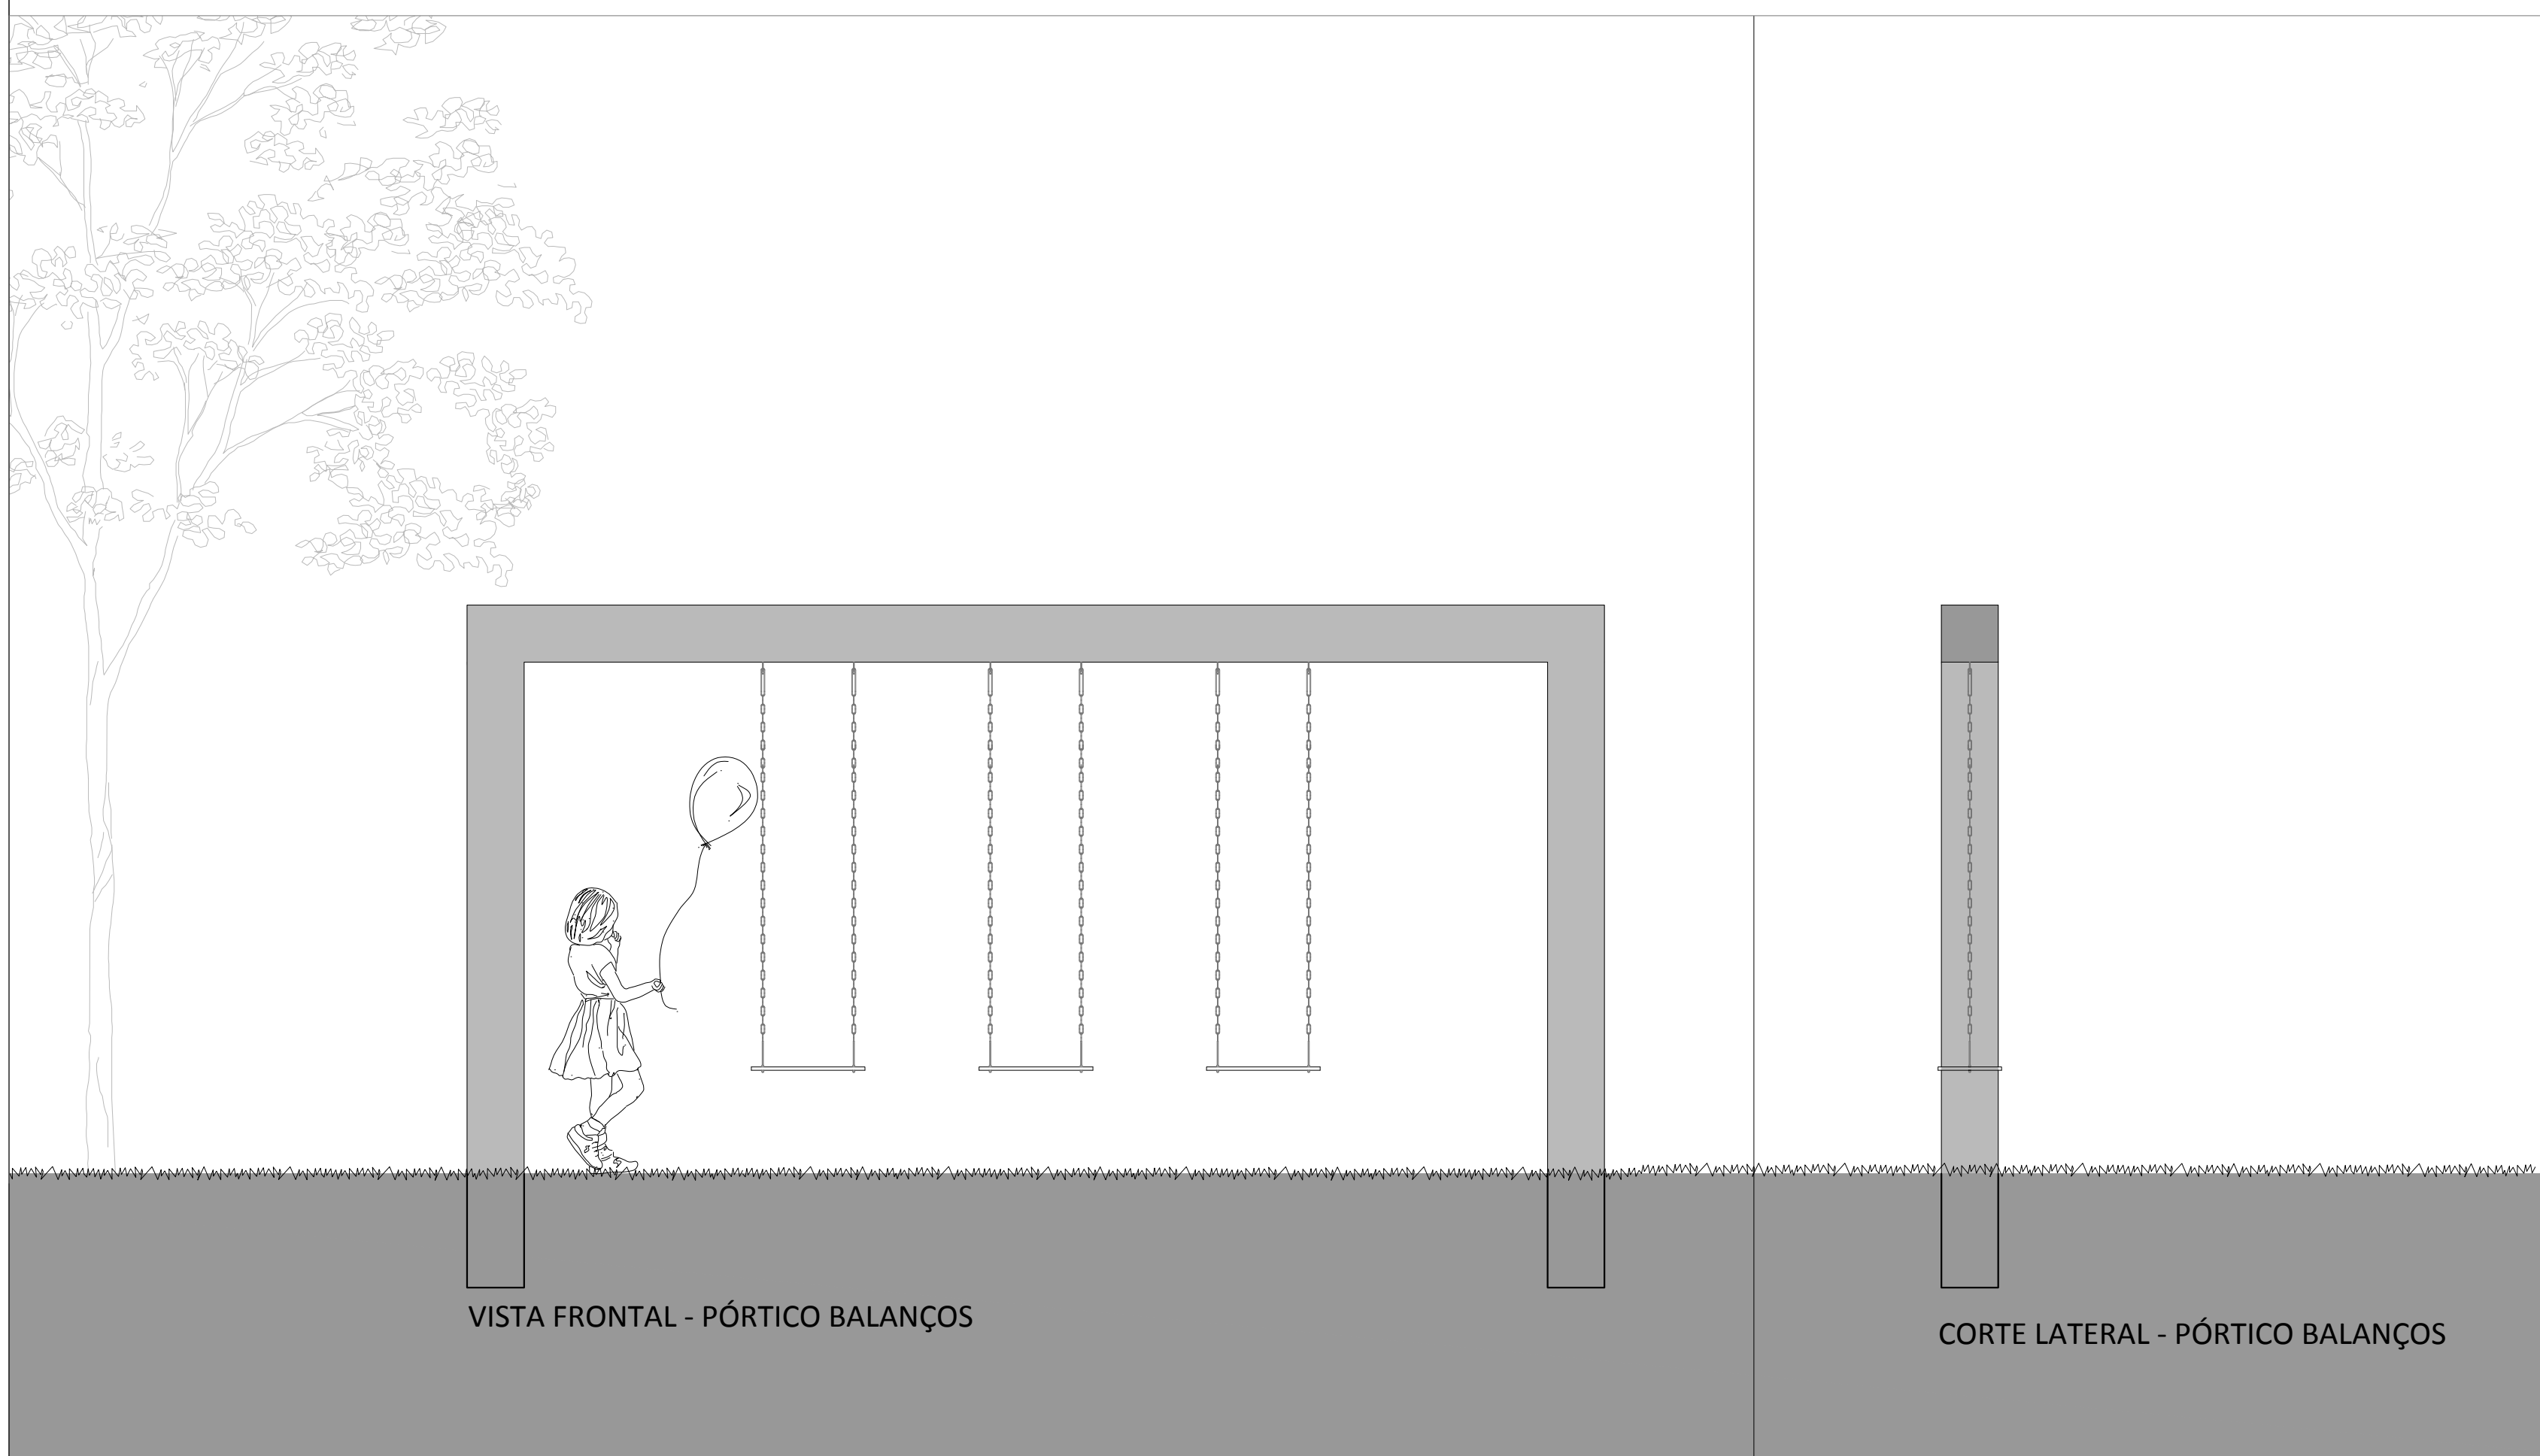

ILUMINAÇÃO PRAÇA - LÂMPADAS RGB

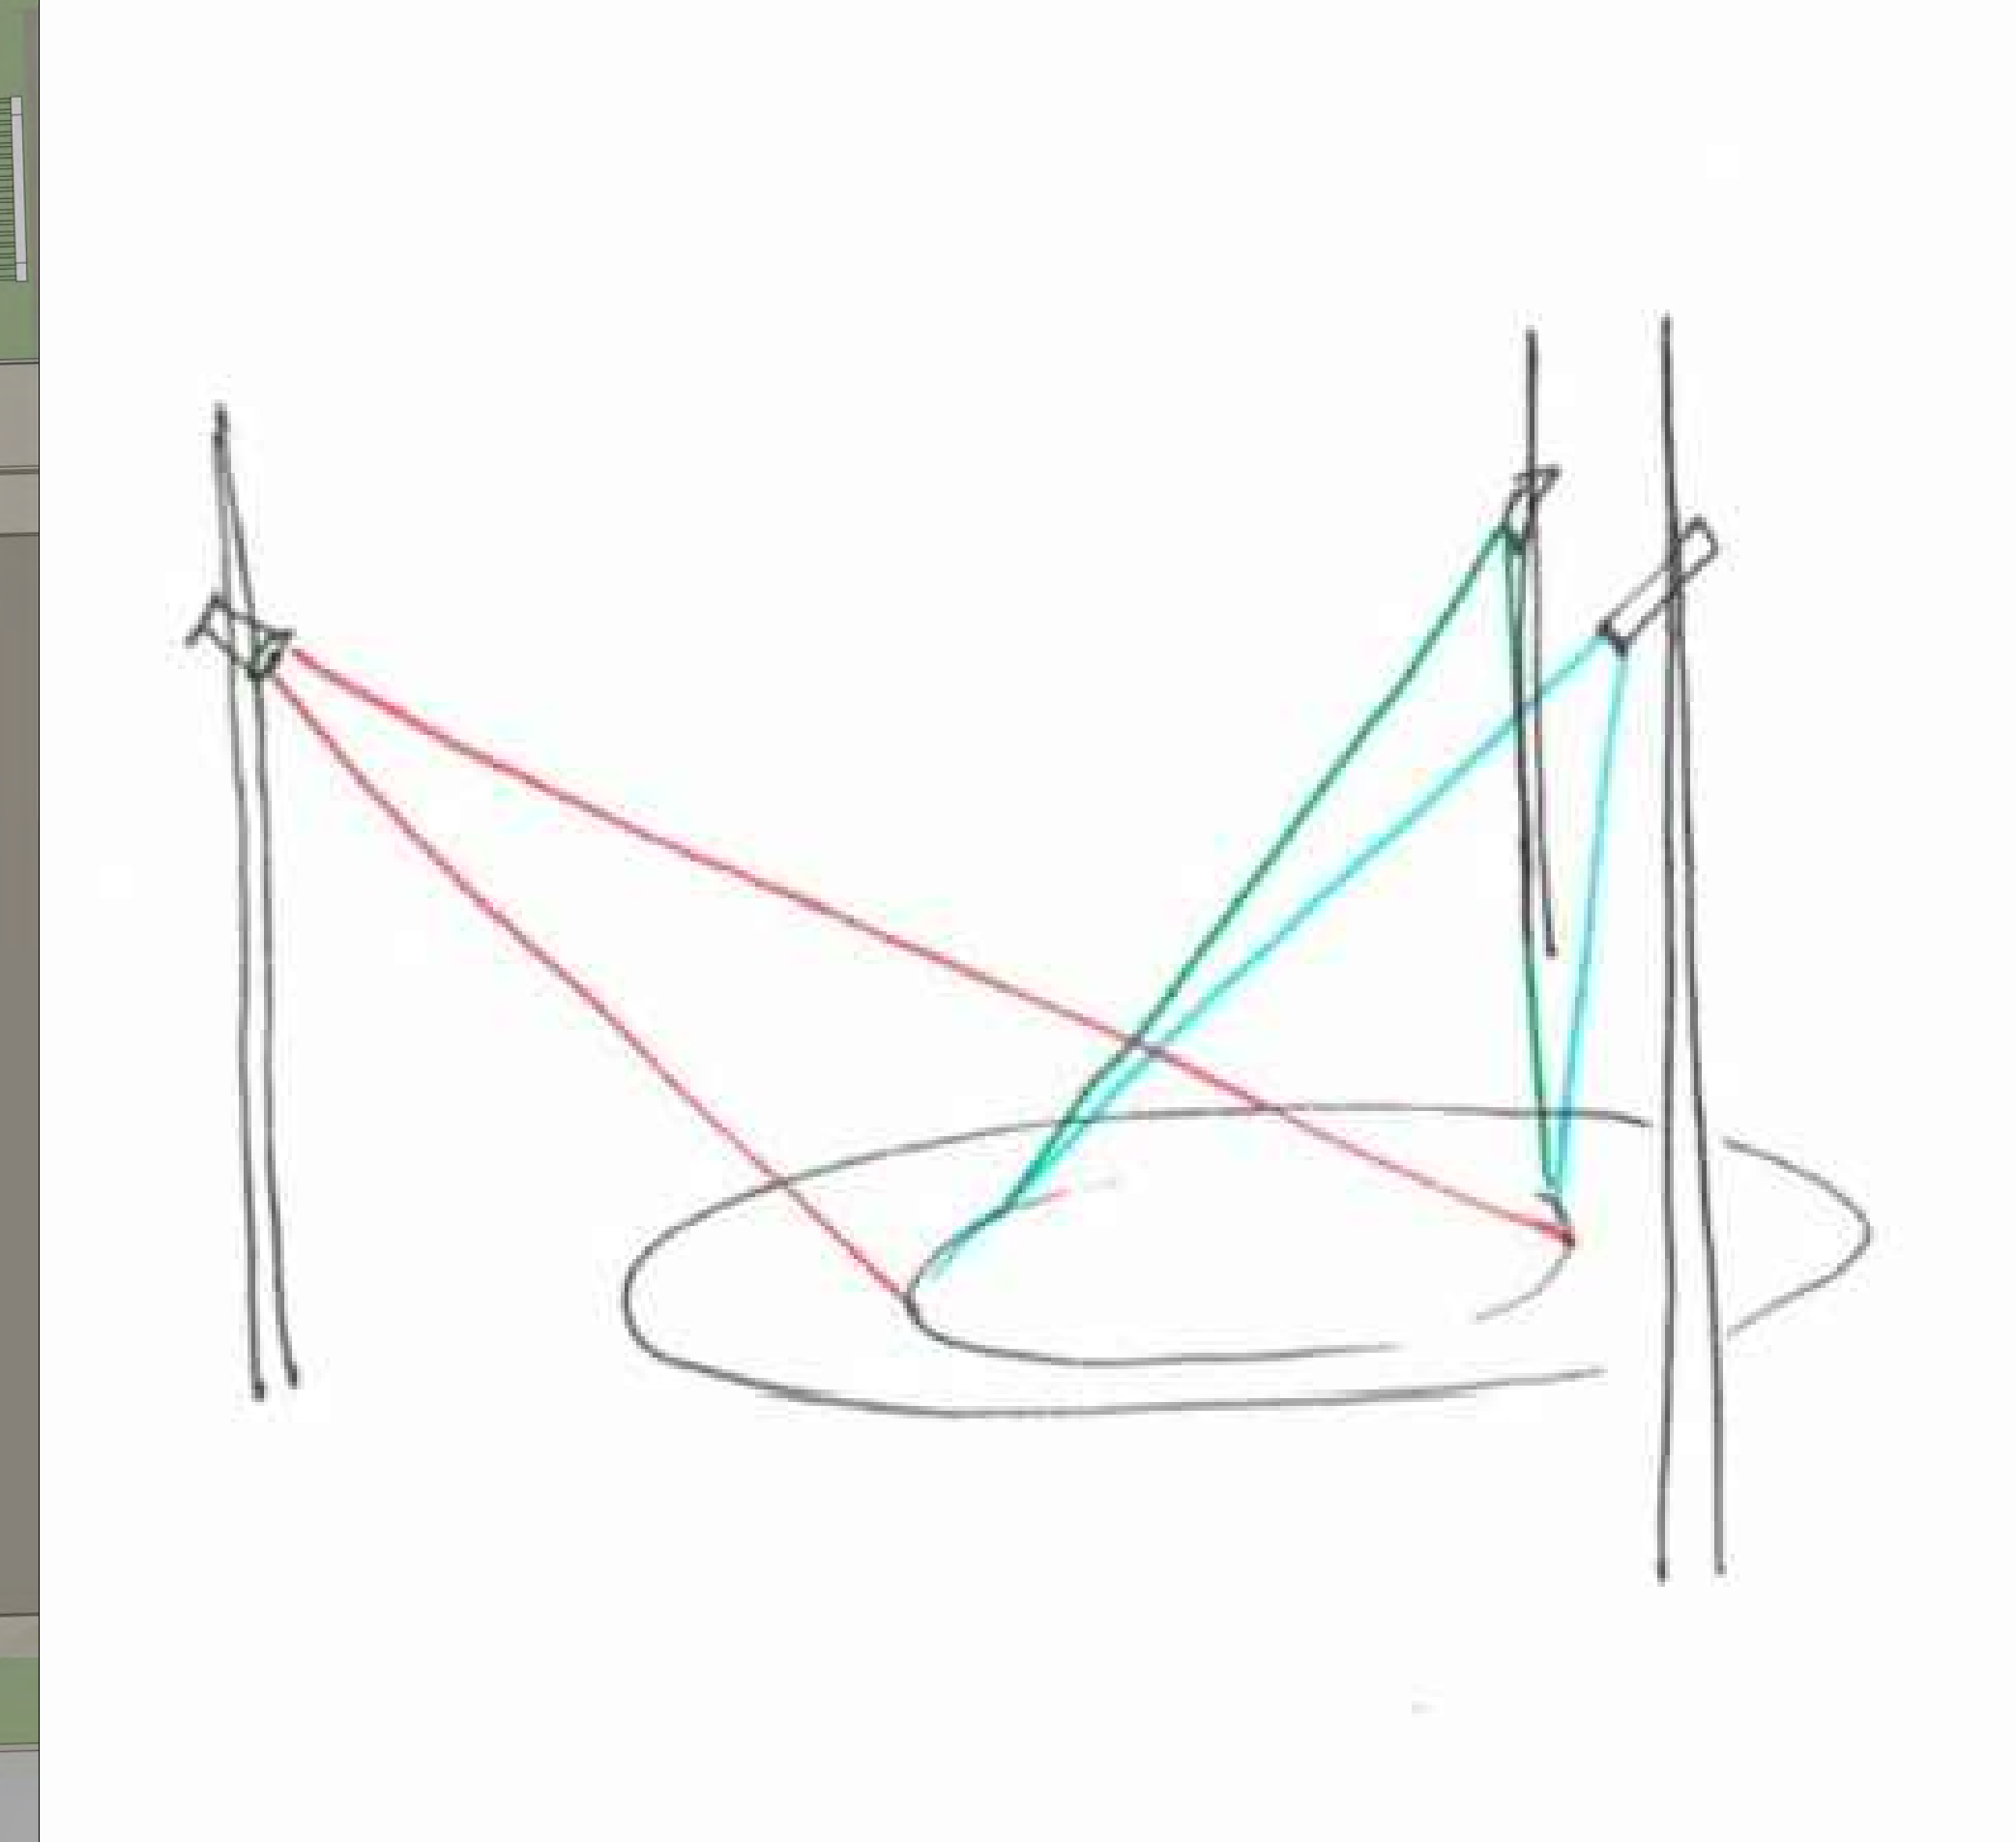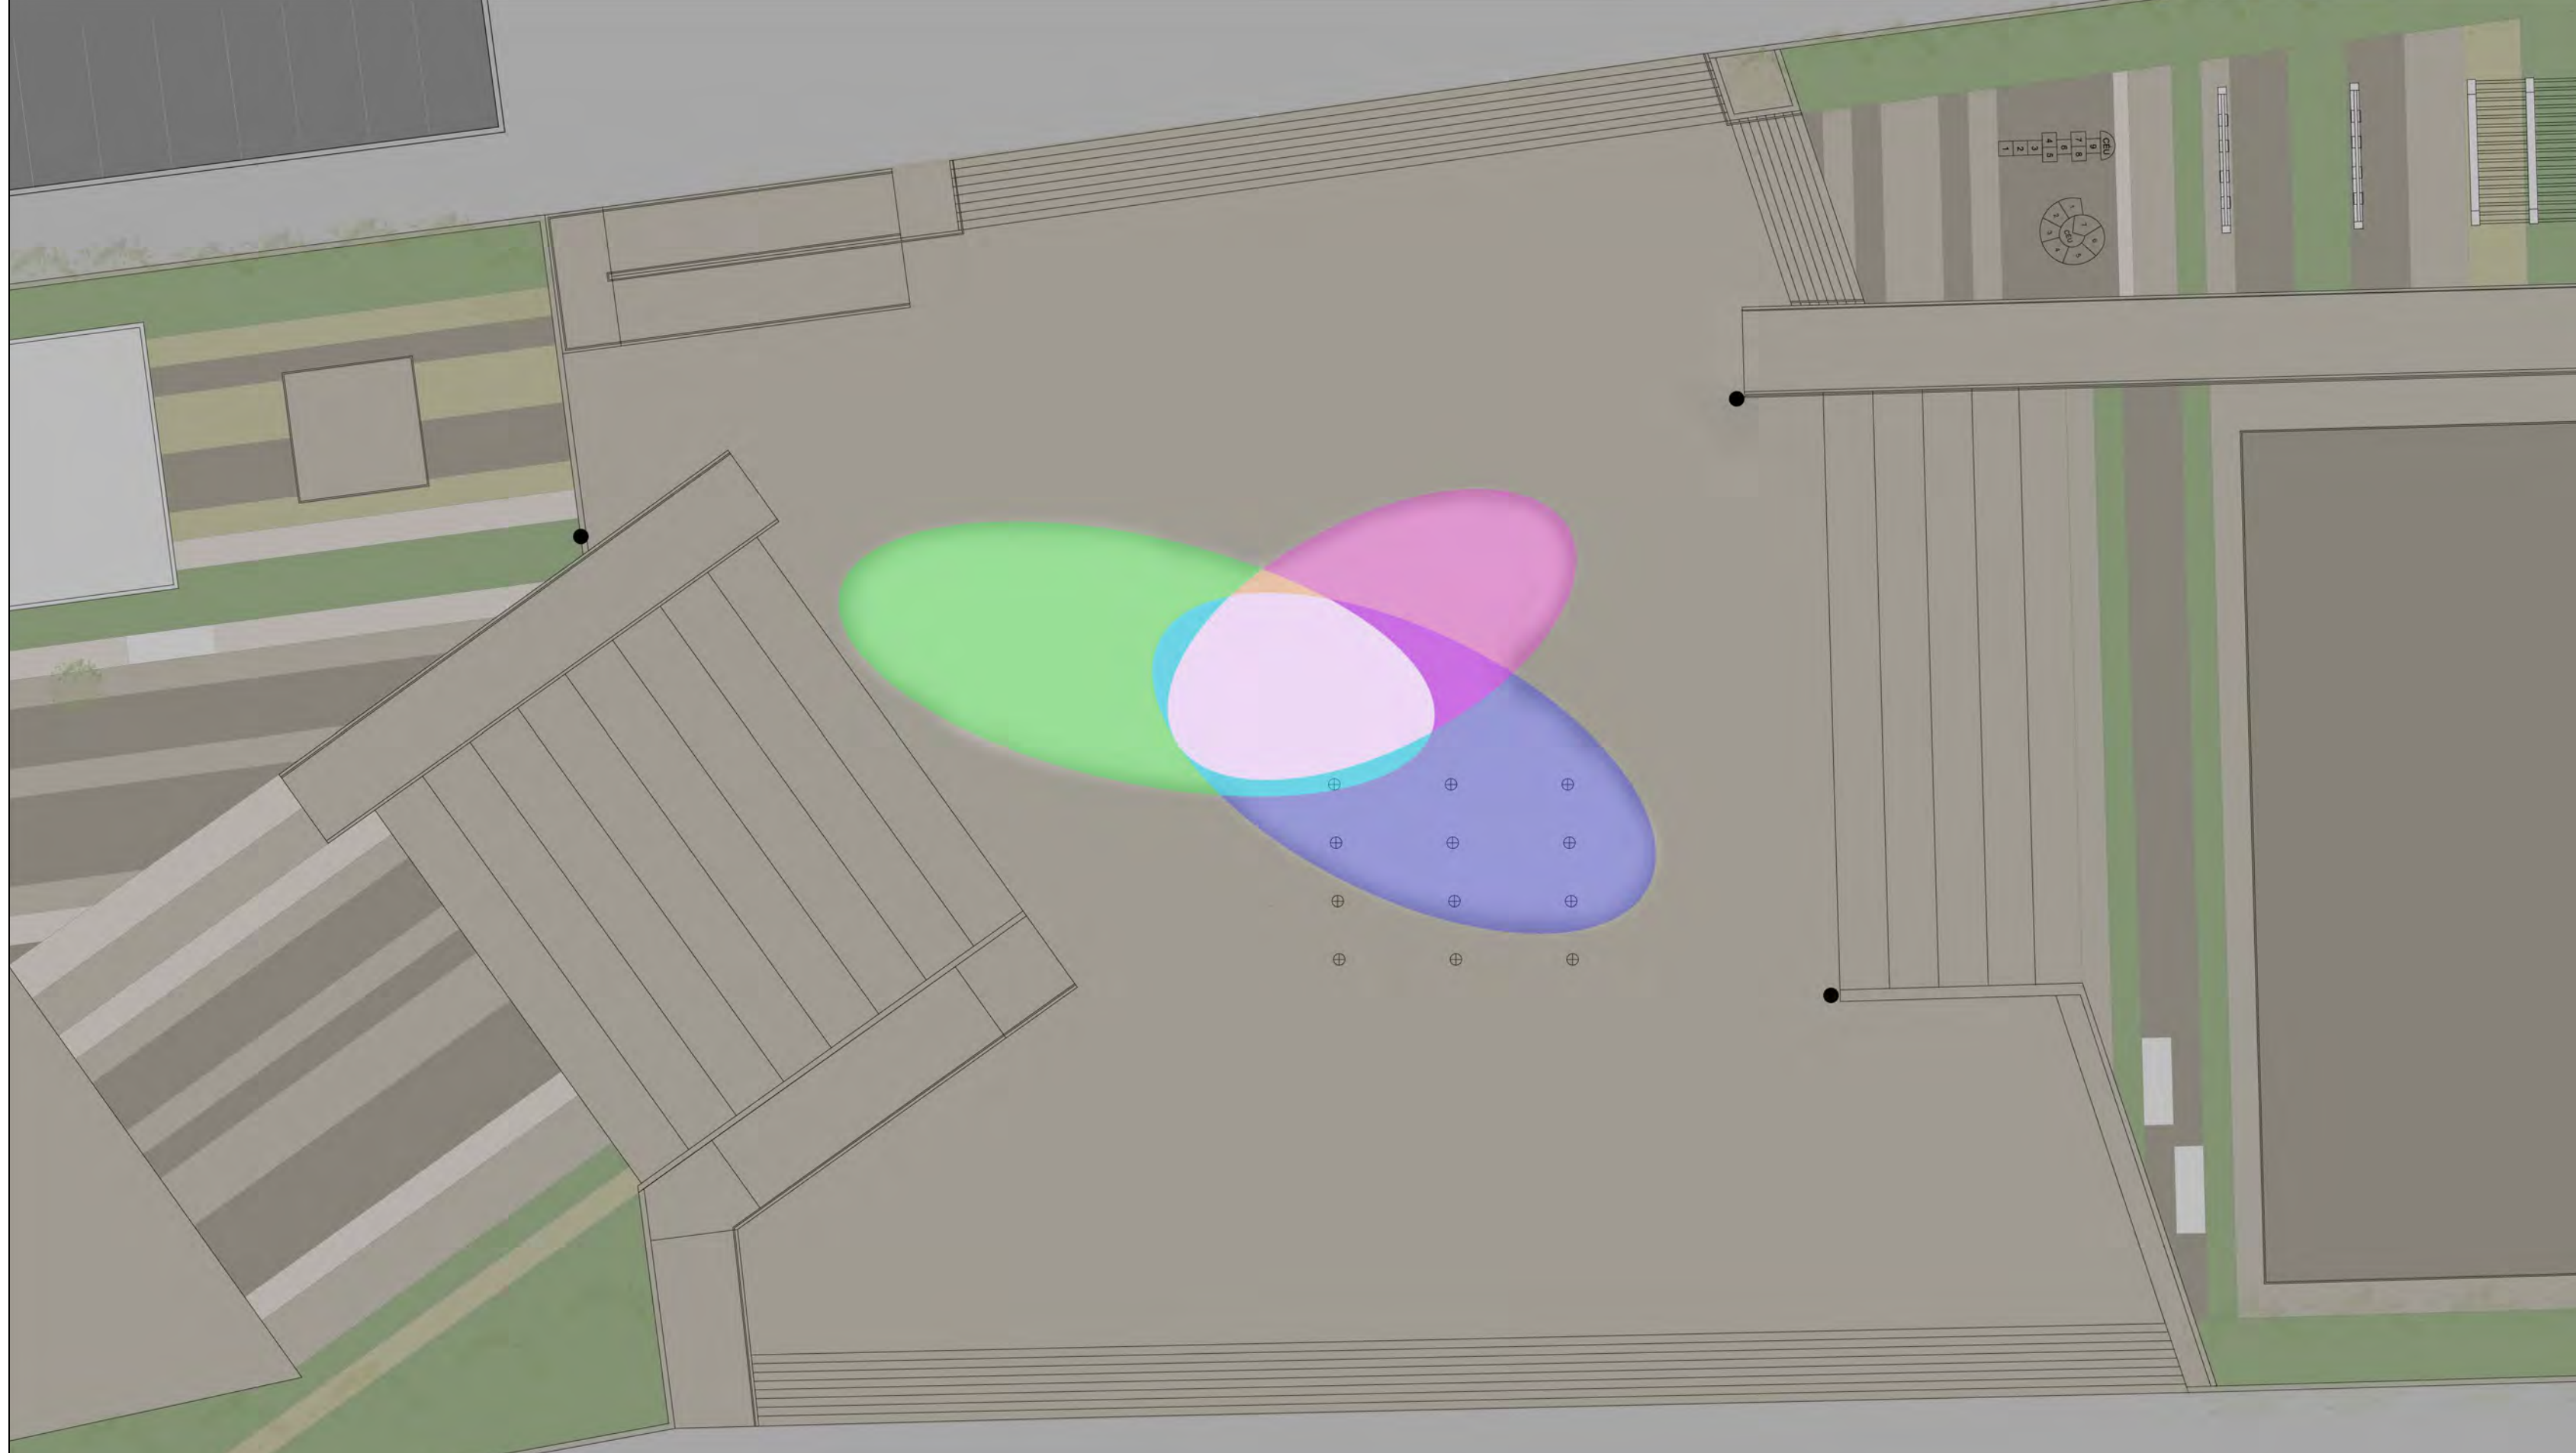


AMPLIAÇÃO BIBLIOTECA - ÁREA INFANTIL

ESCALA 1:50



CORTE DE PELE - FACHADA NORTE

ESCALA 1:20

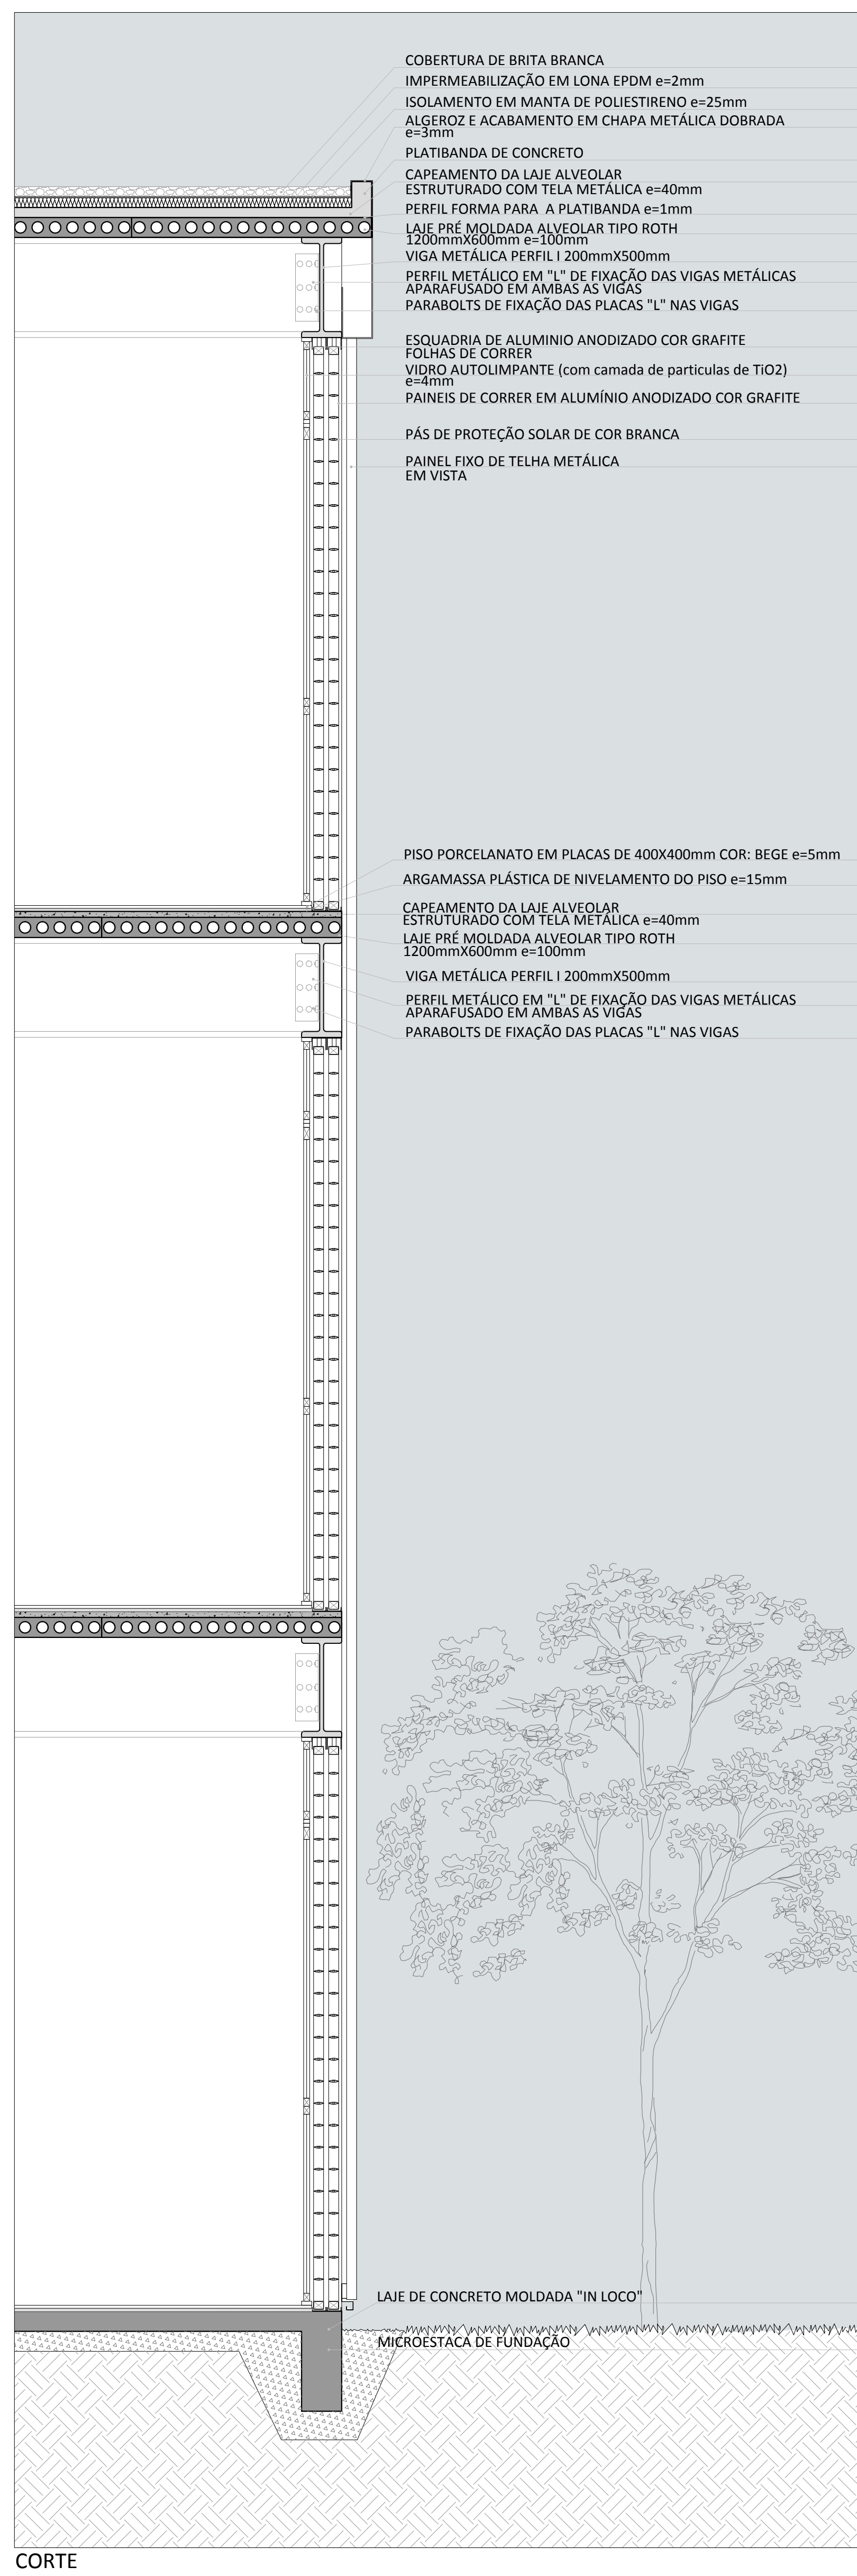

CORTE DE PELE - FACHADA OESTE

ESCALA 1:20

