


PORTO ALEGRE - RS



VILA DO IAPI

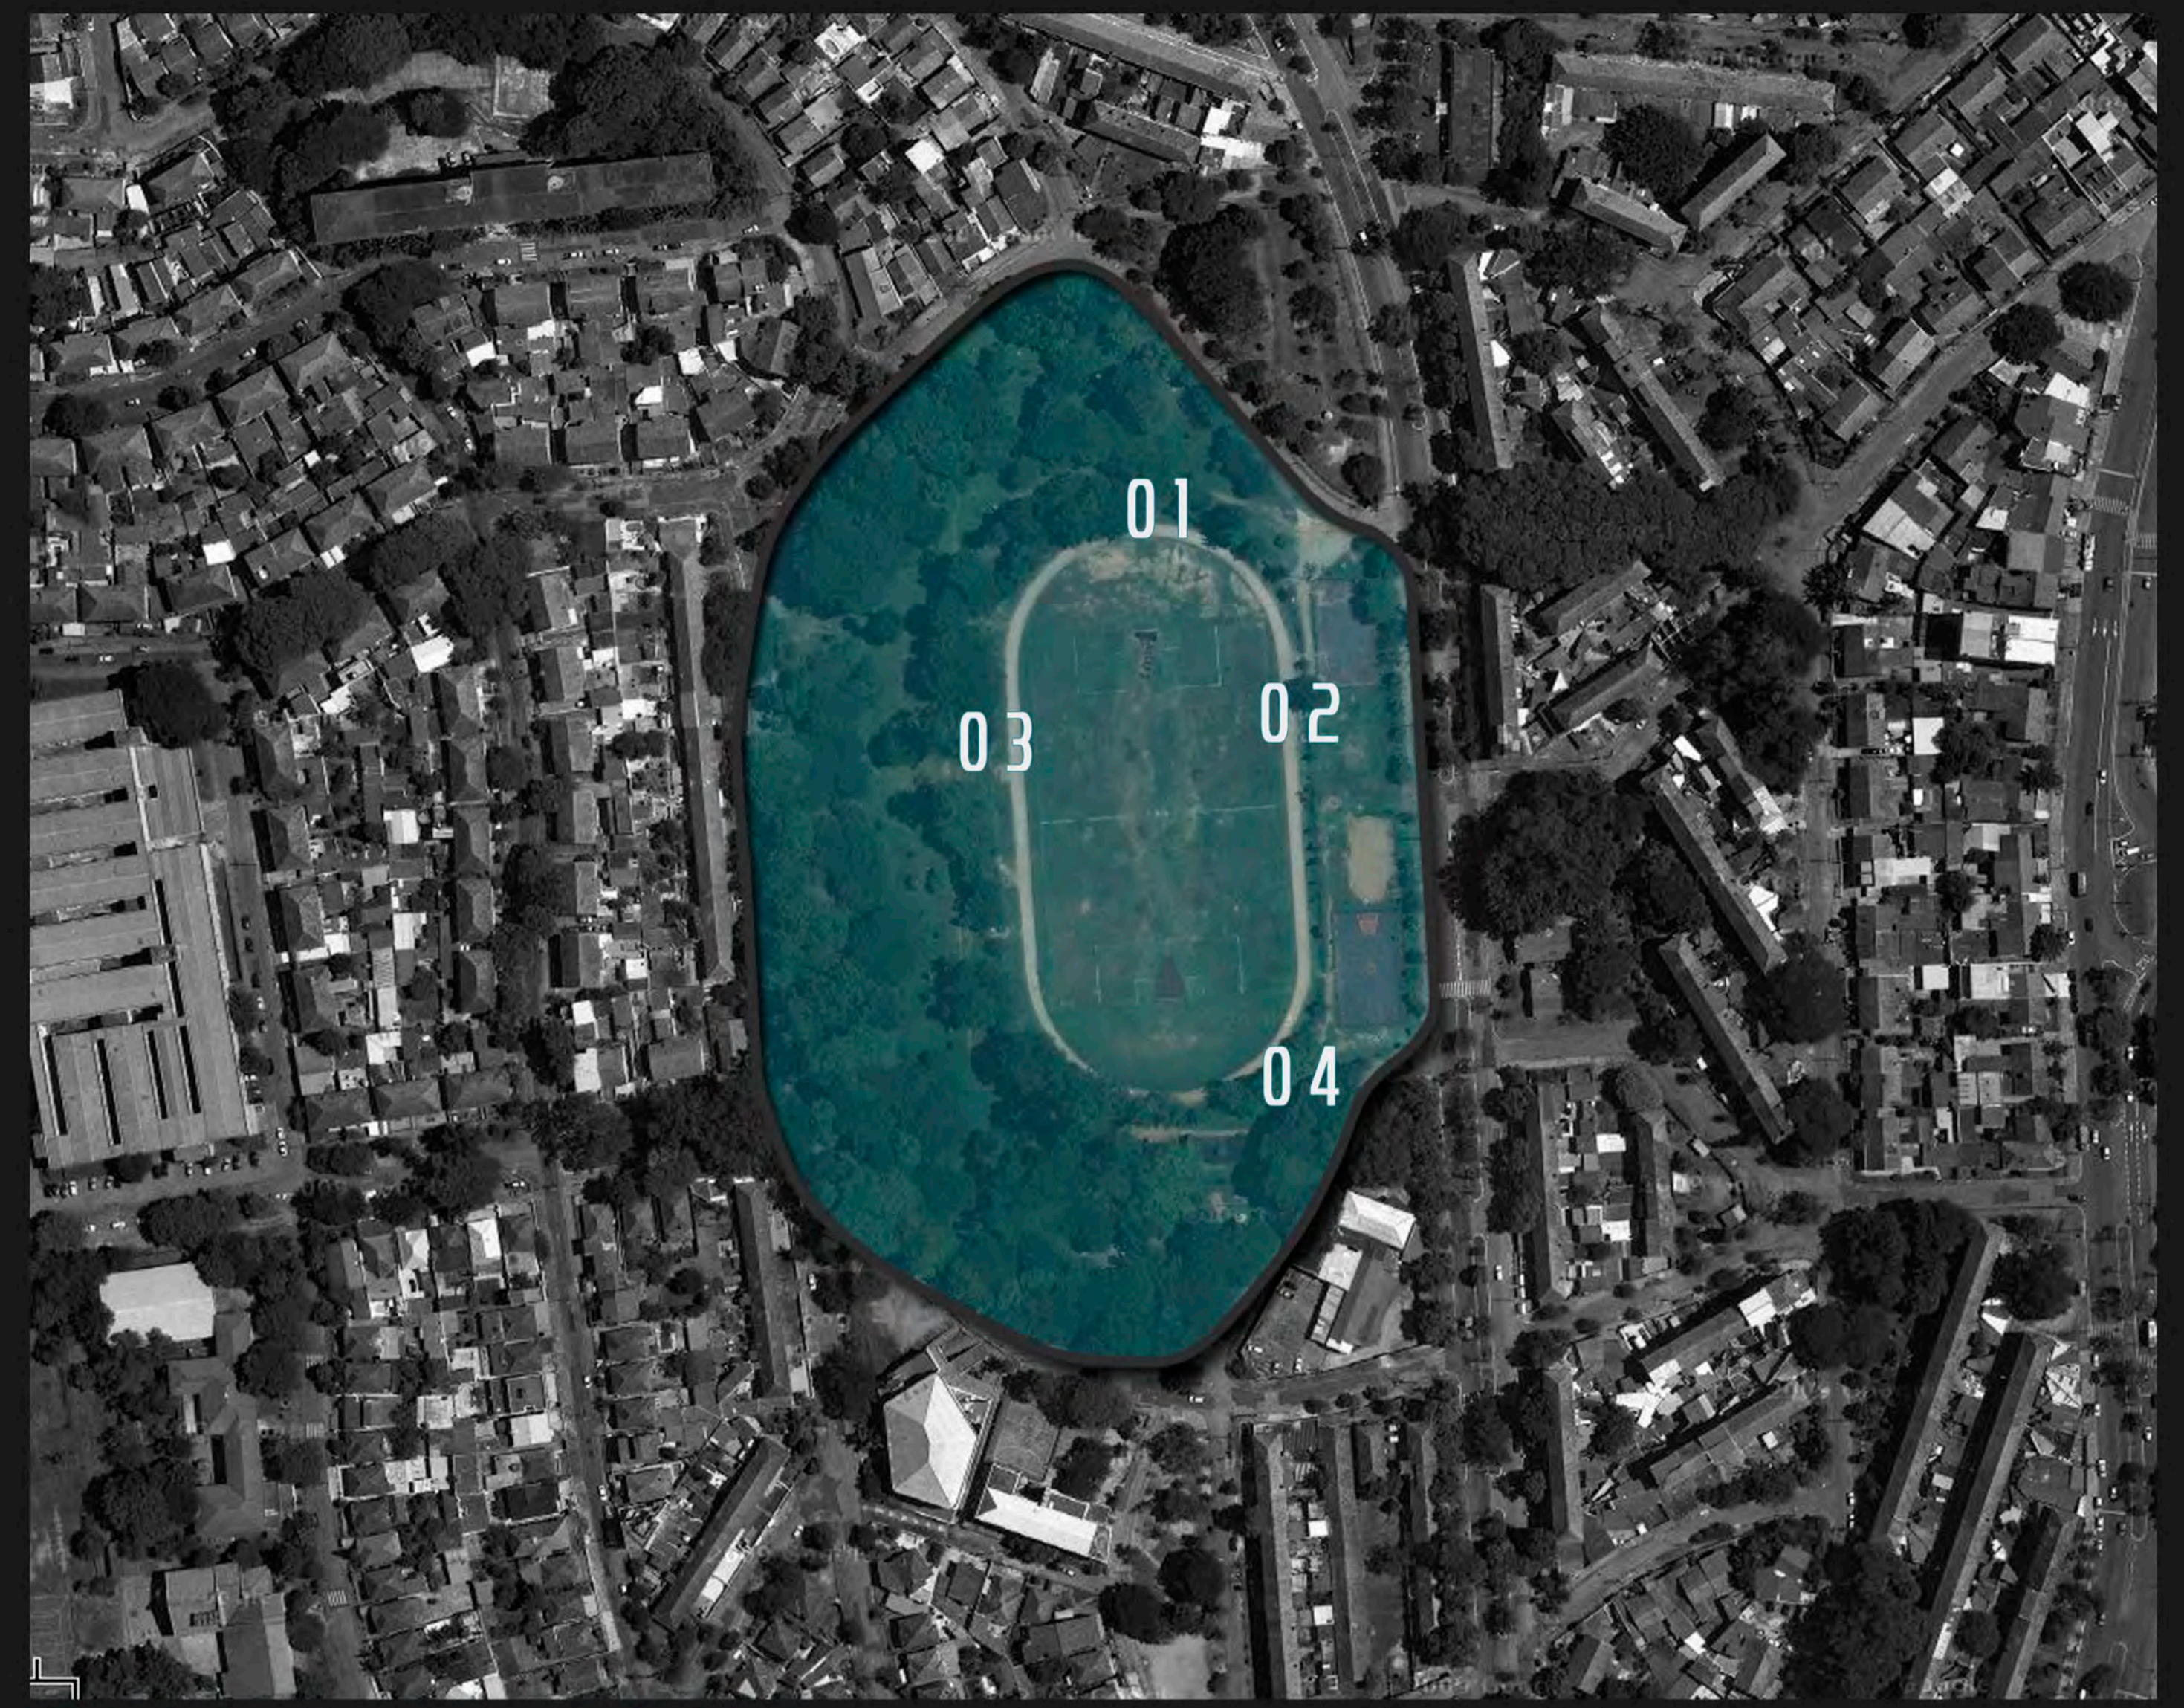

PARQUE ALIM PEDRO



01



02





03





04

FOTOS DO LOCAL

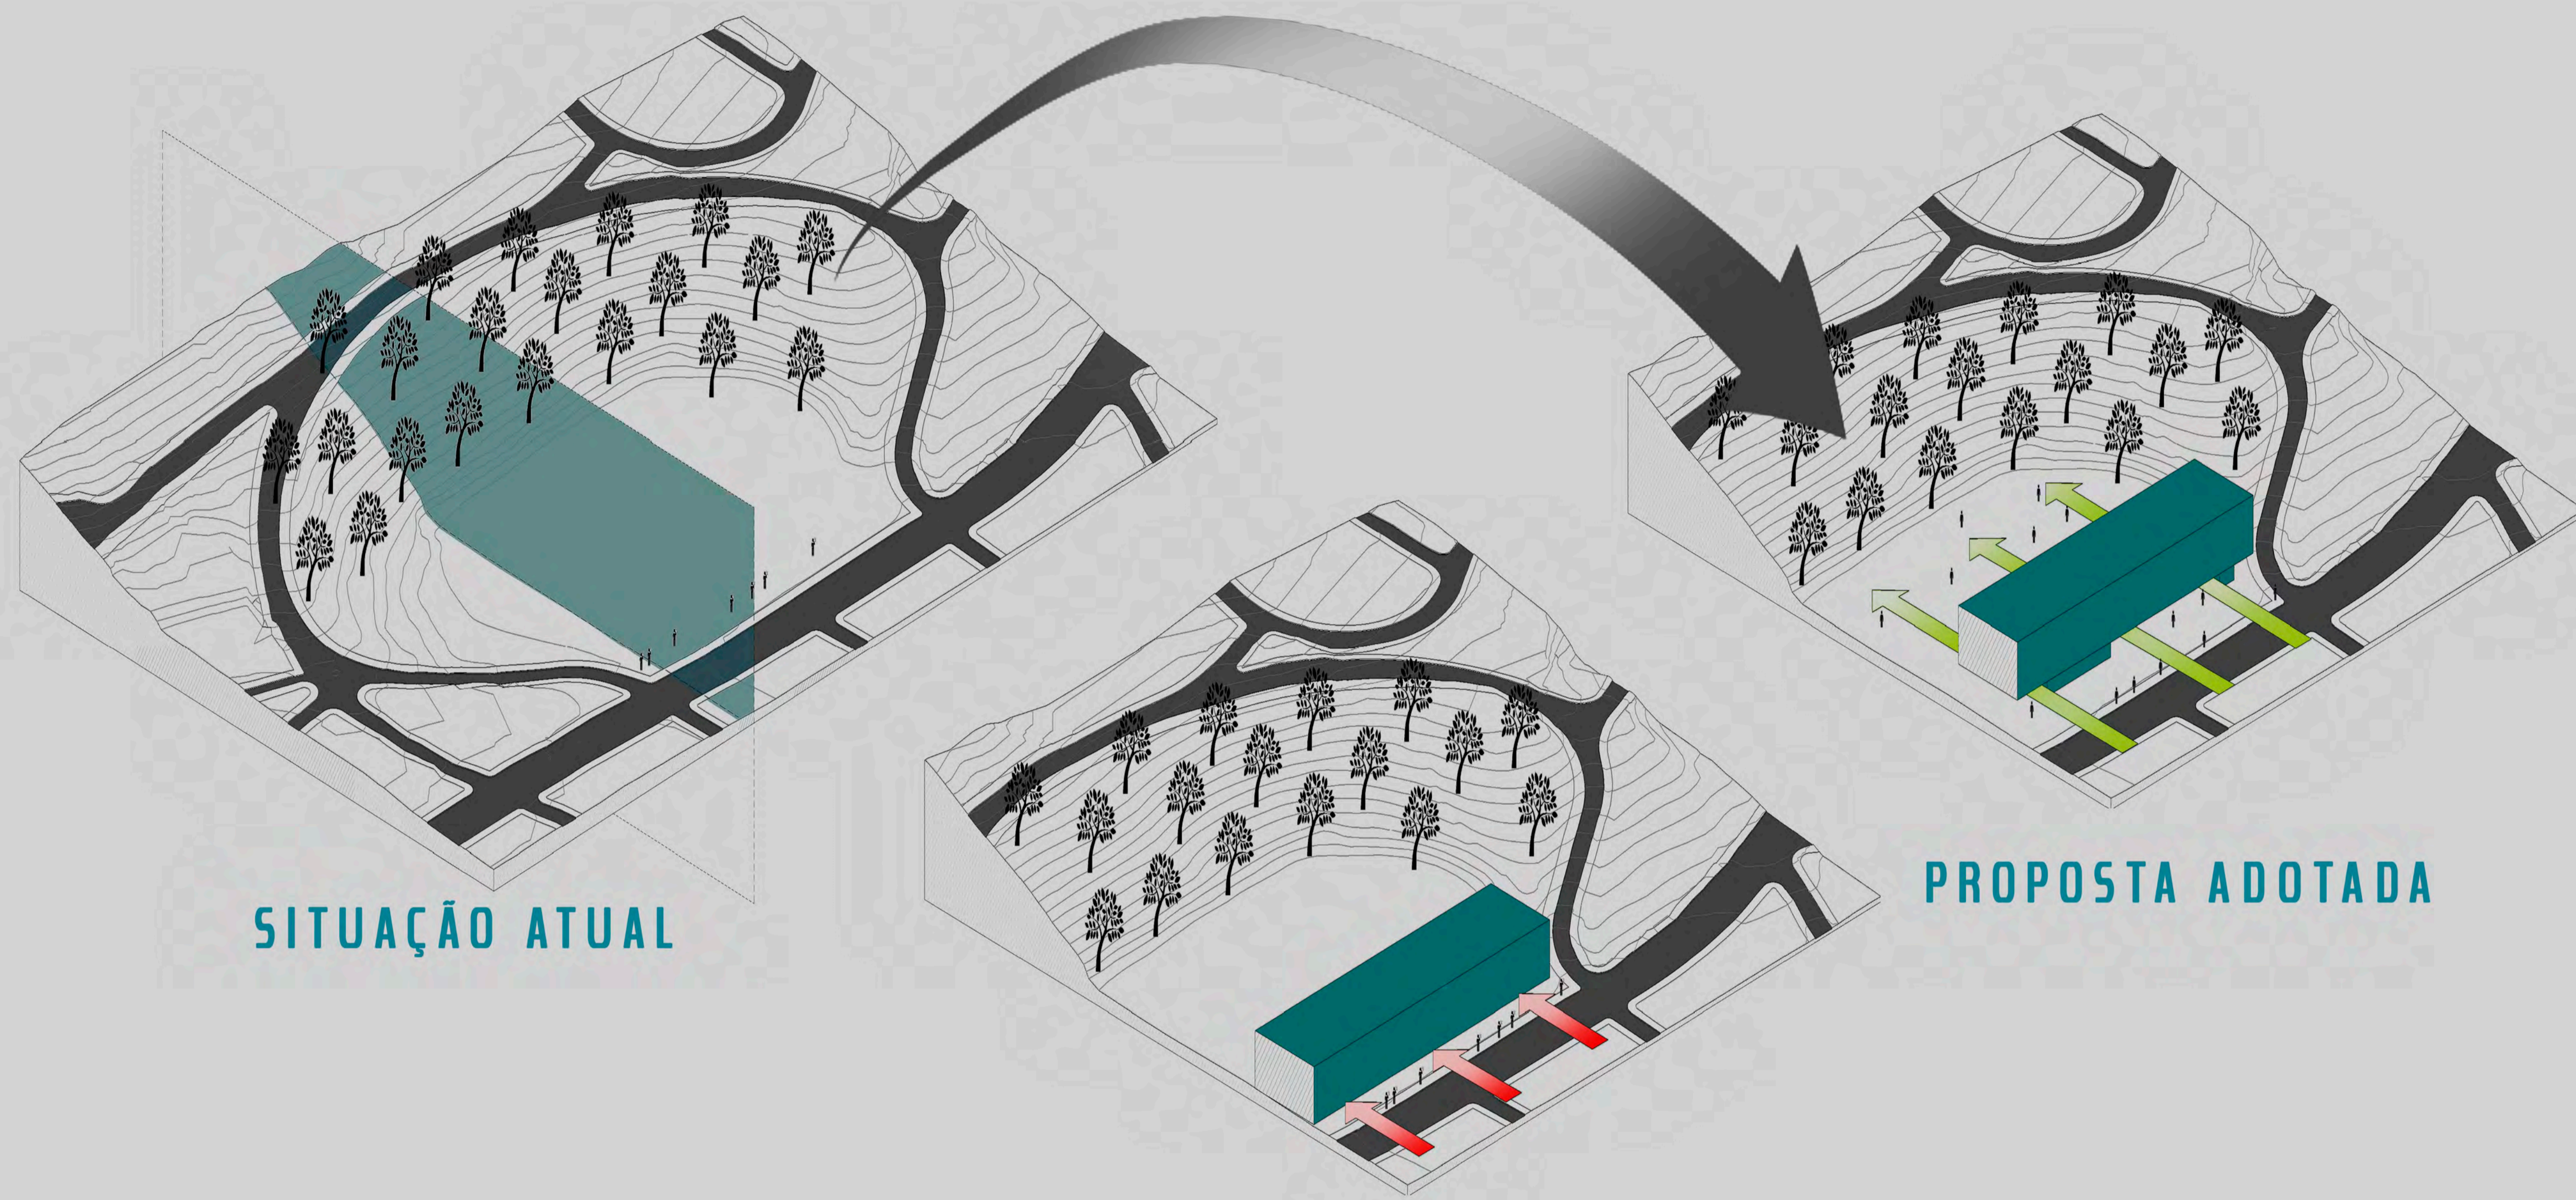

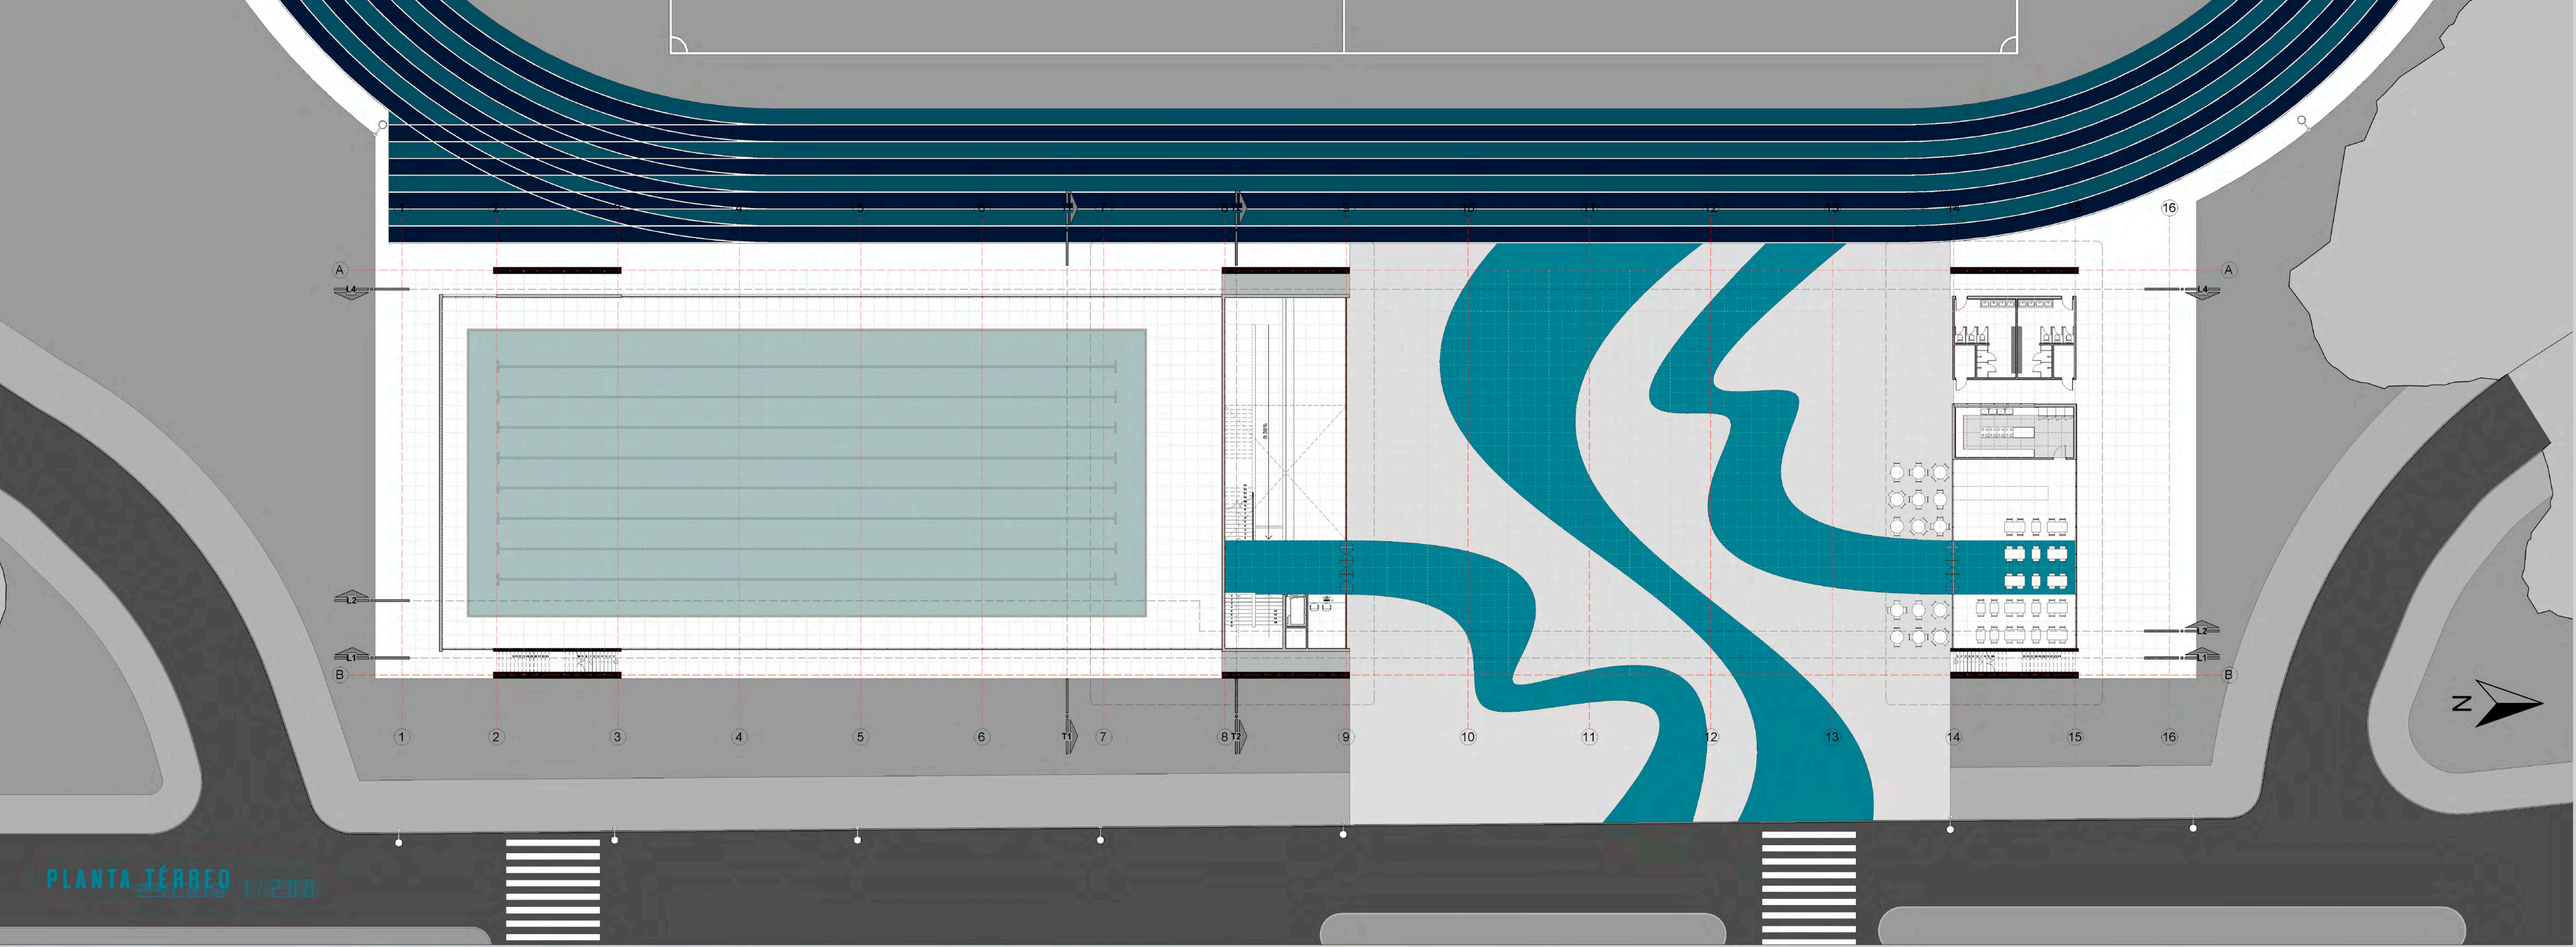





PLANTA TÊRREO 1/200


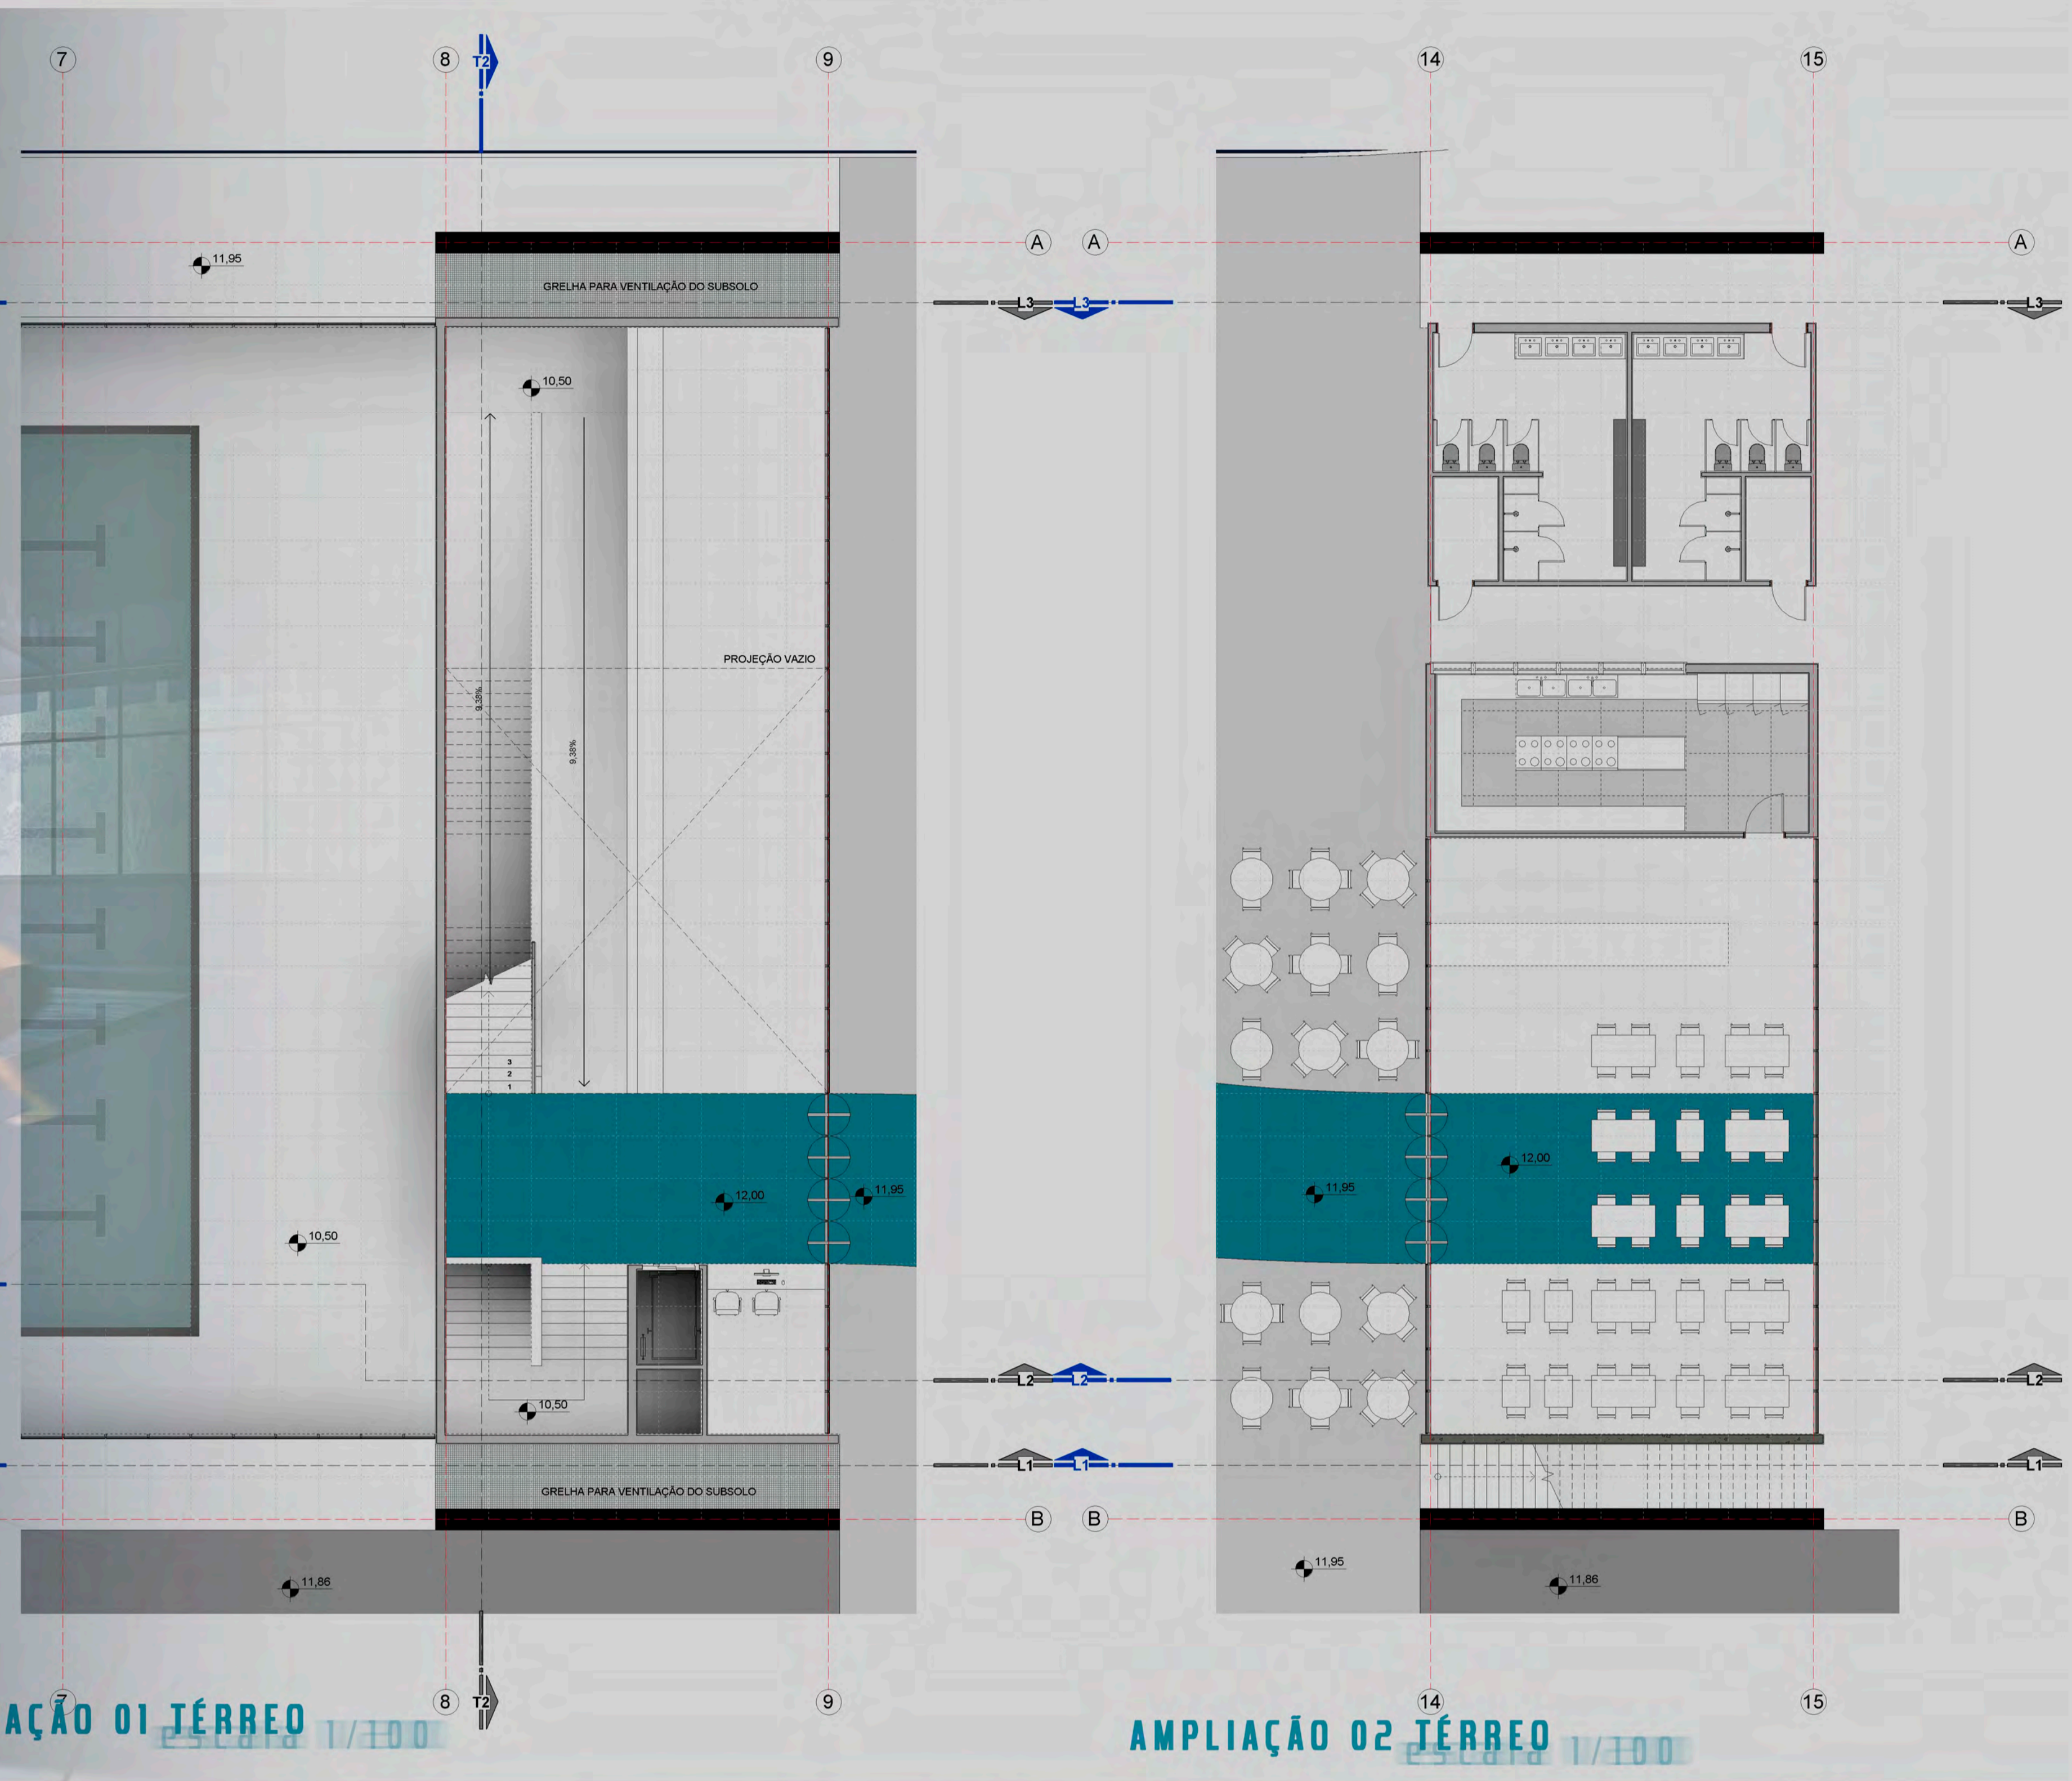
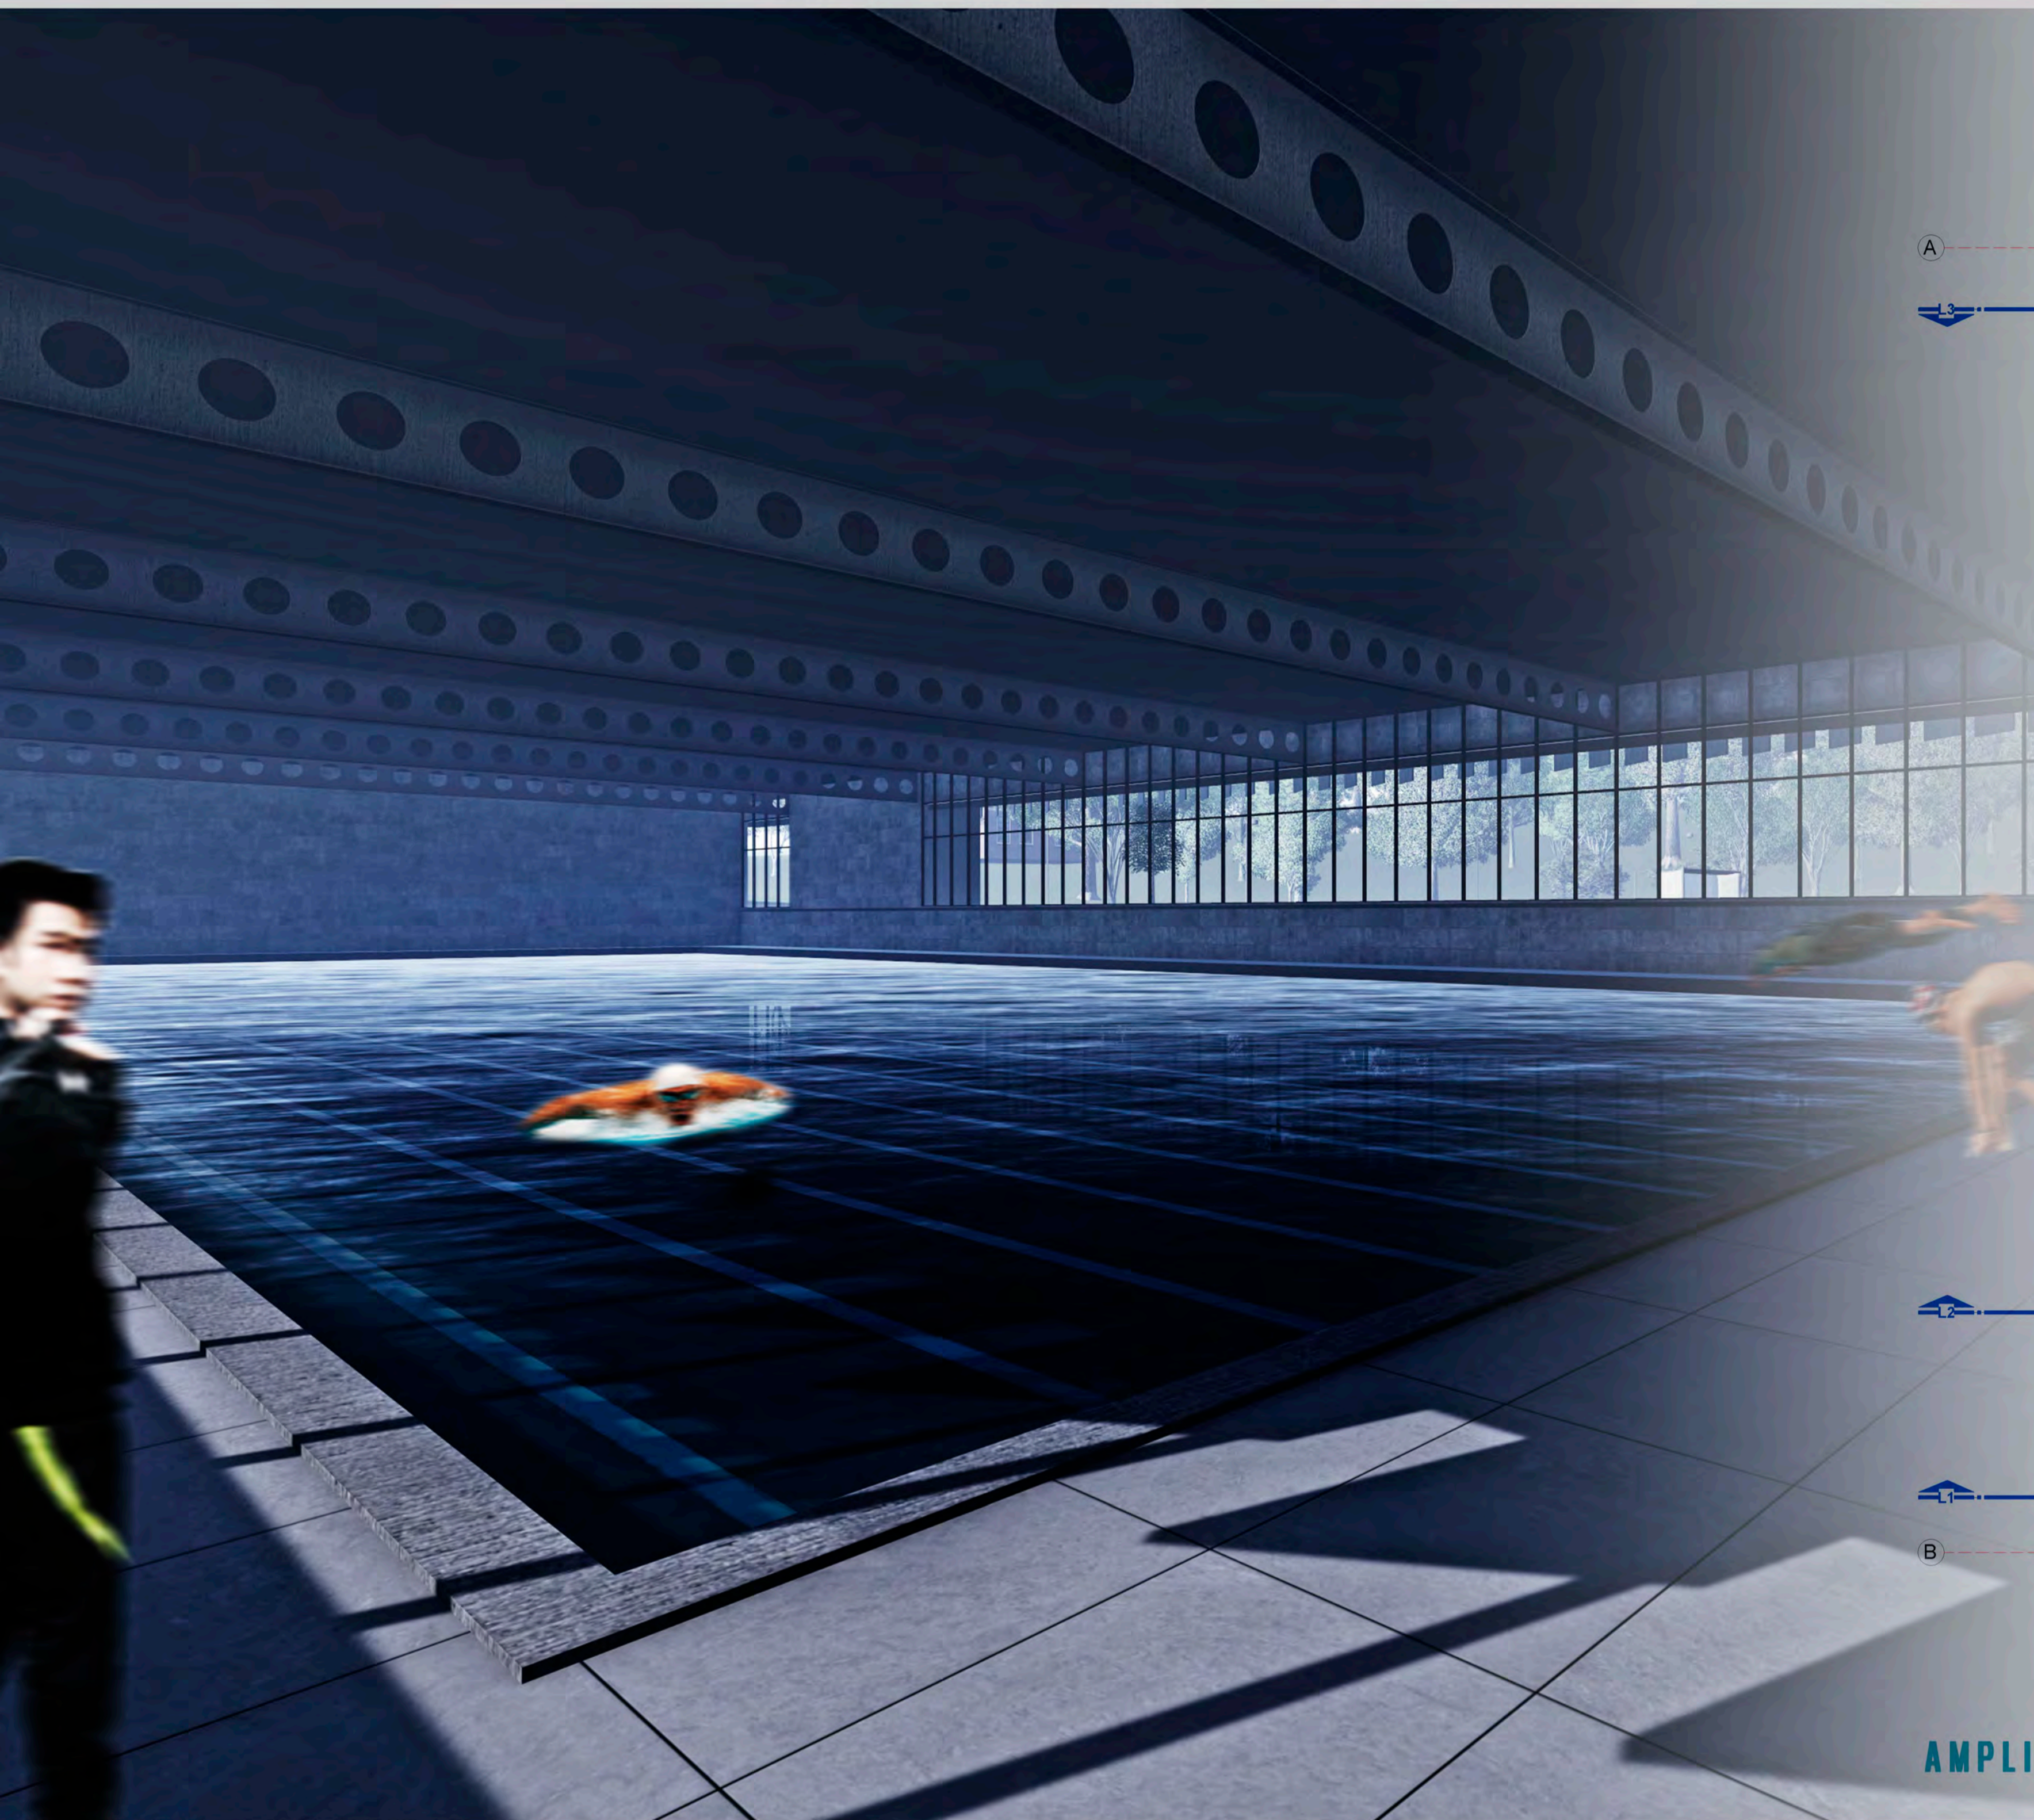


AMPLIAÇÃO 01 TÊRREO 1/30

AMPLIAÇÃO 02 TÊRREO 1/30




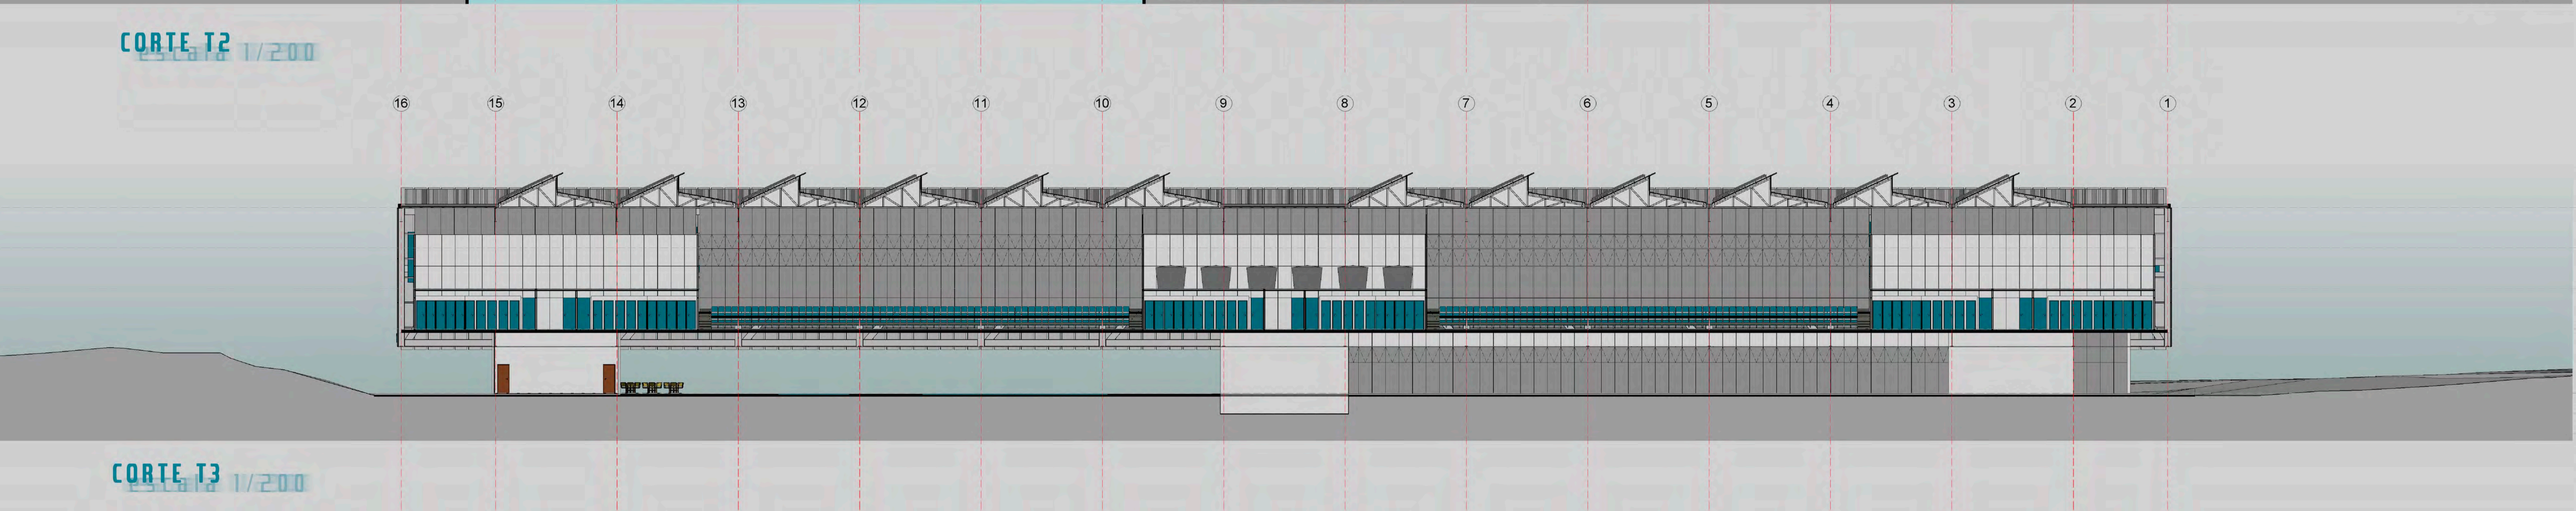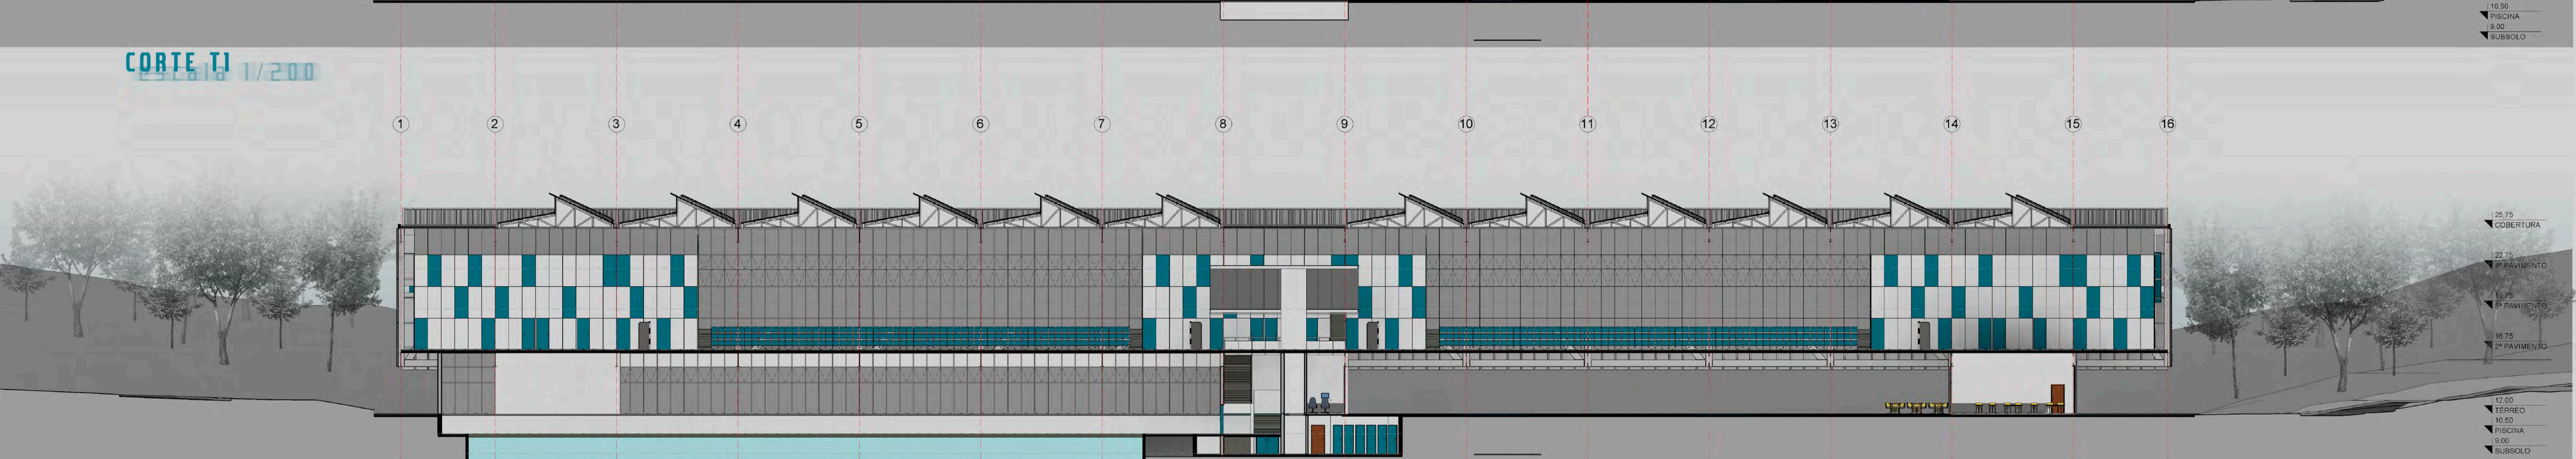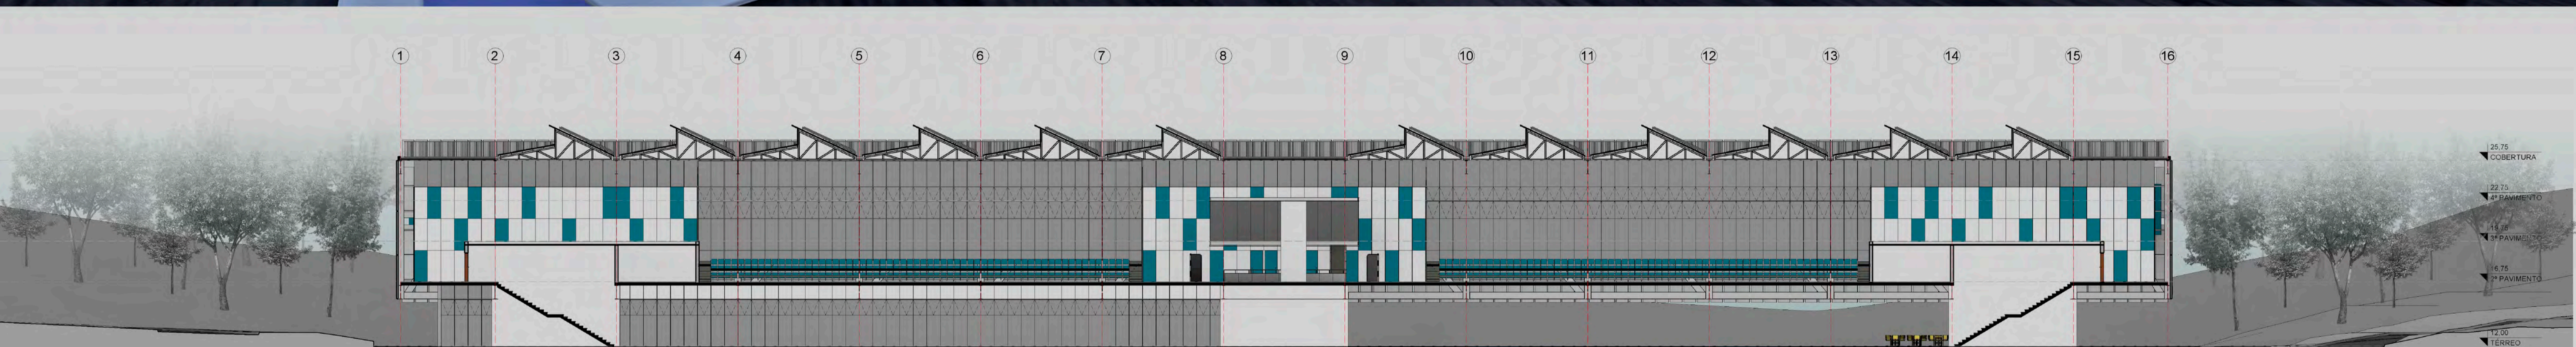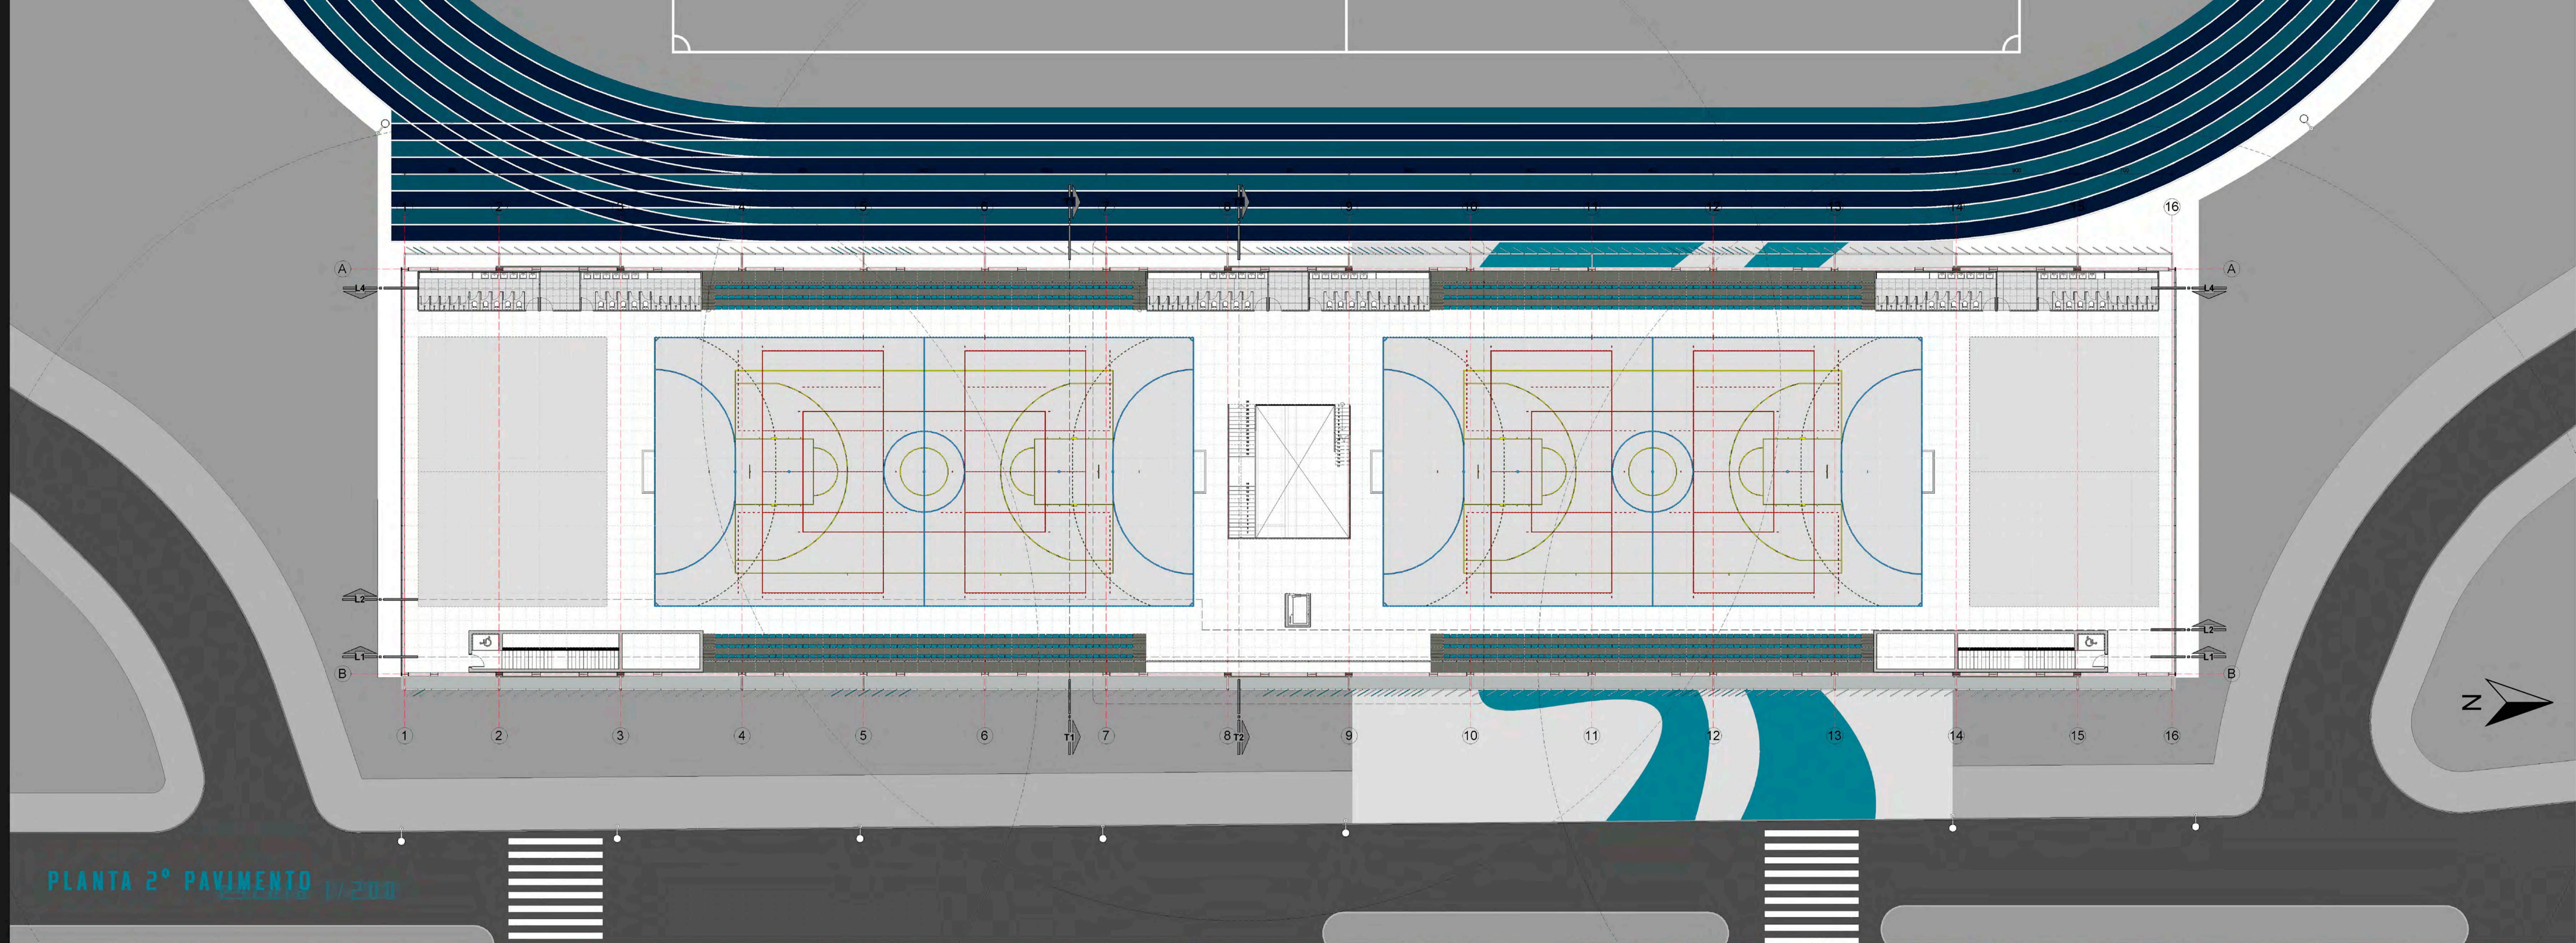

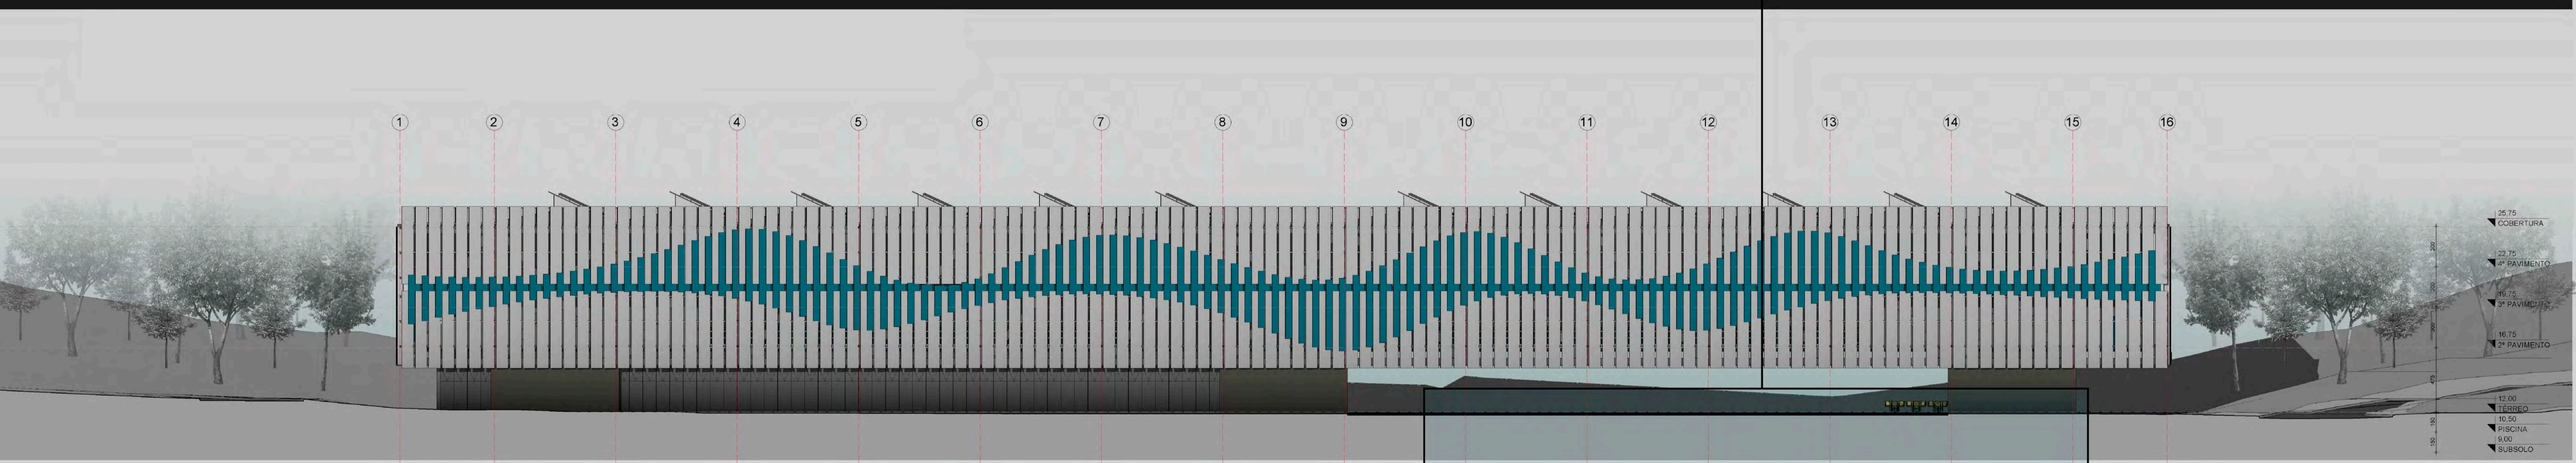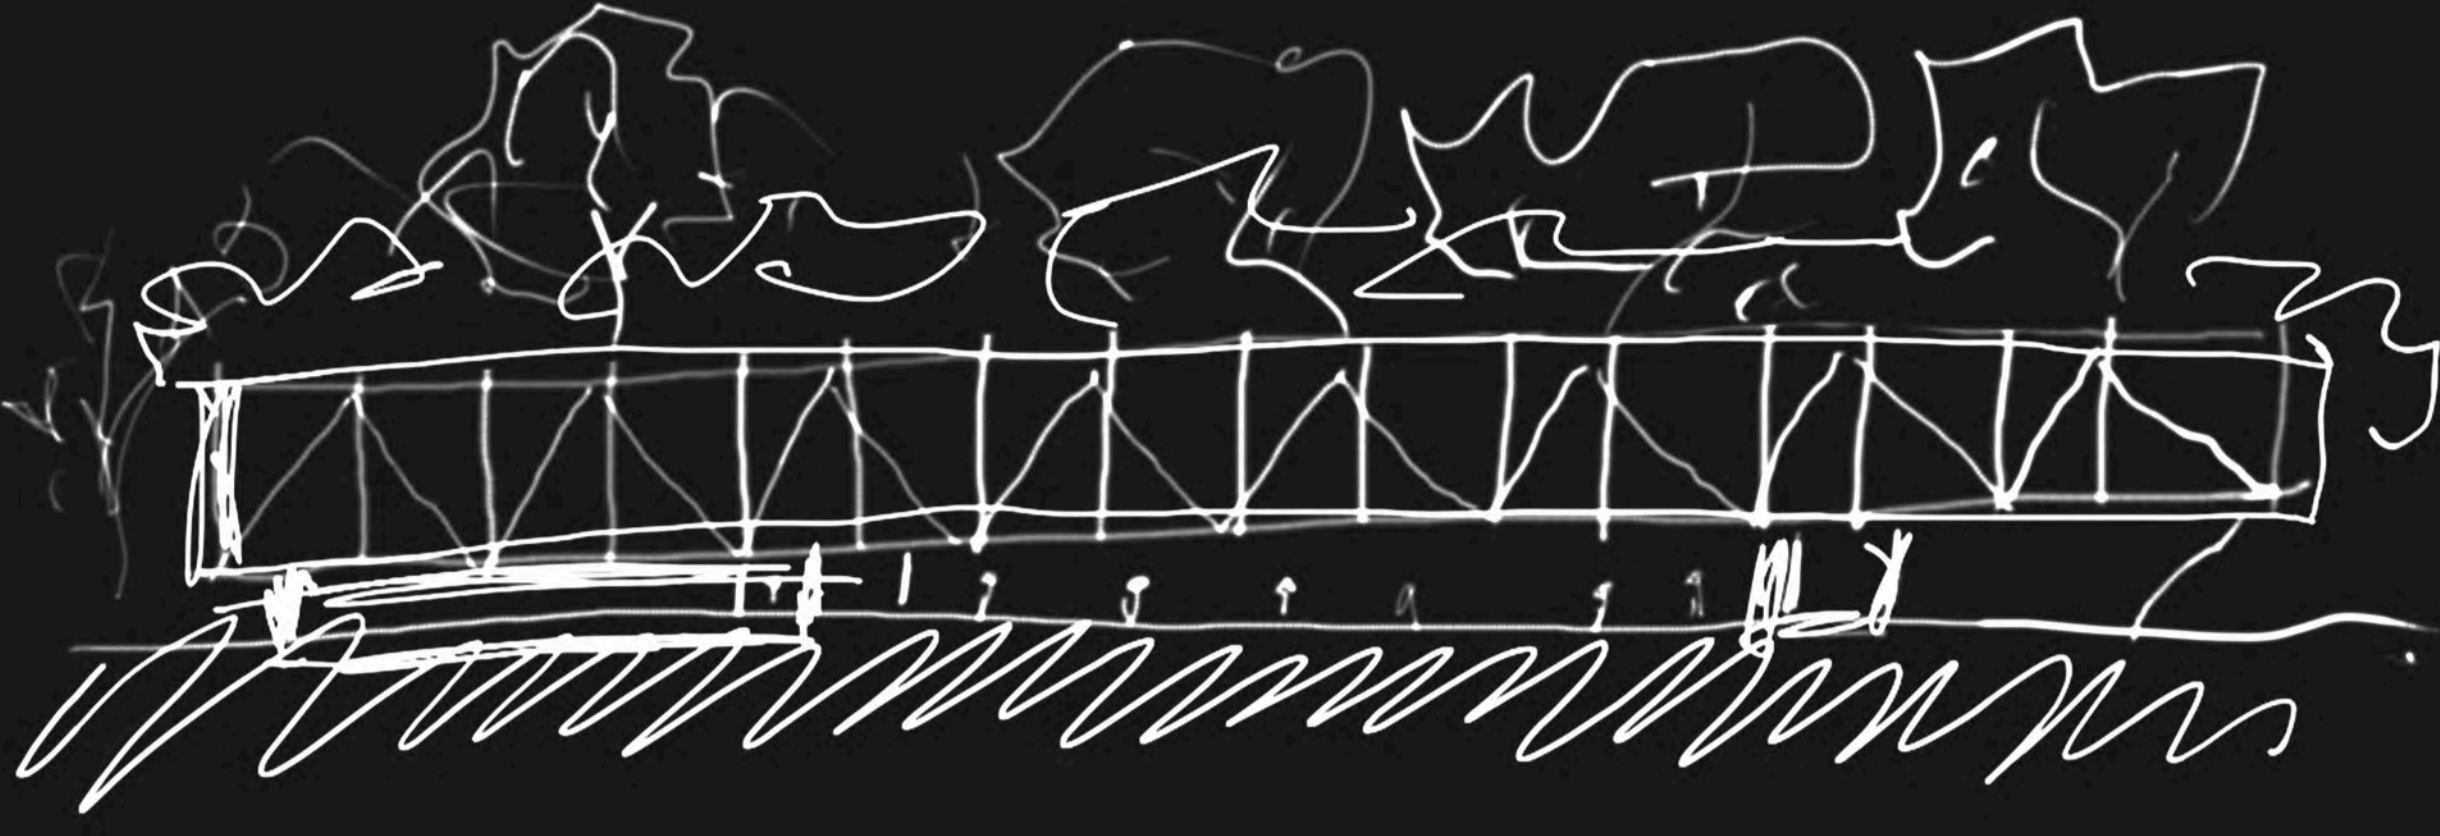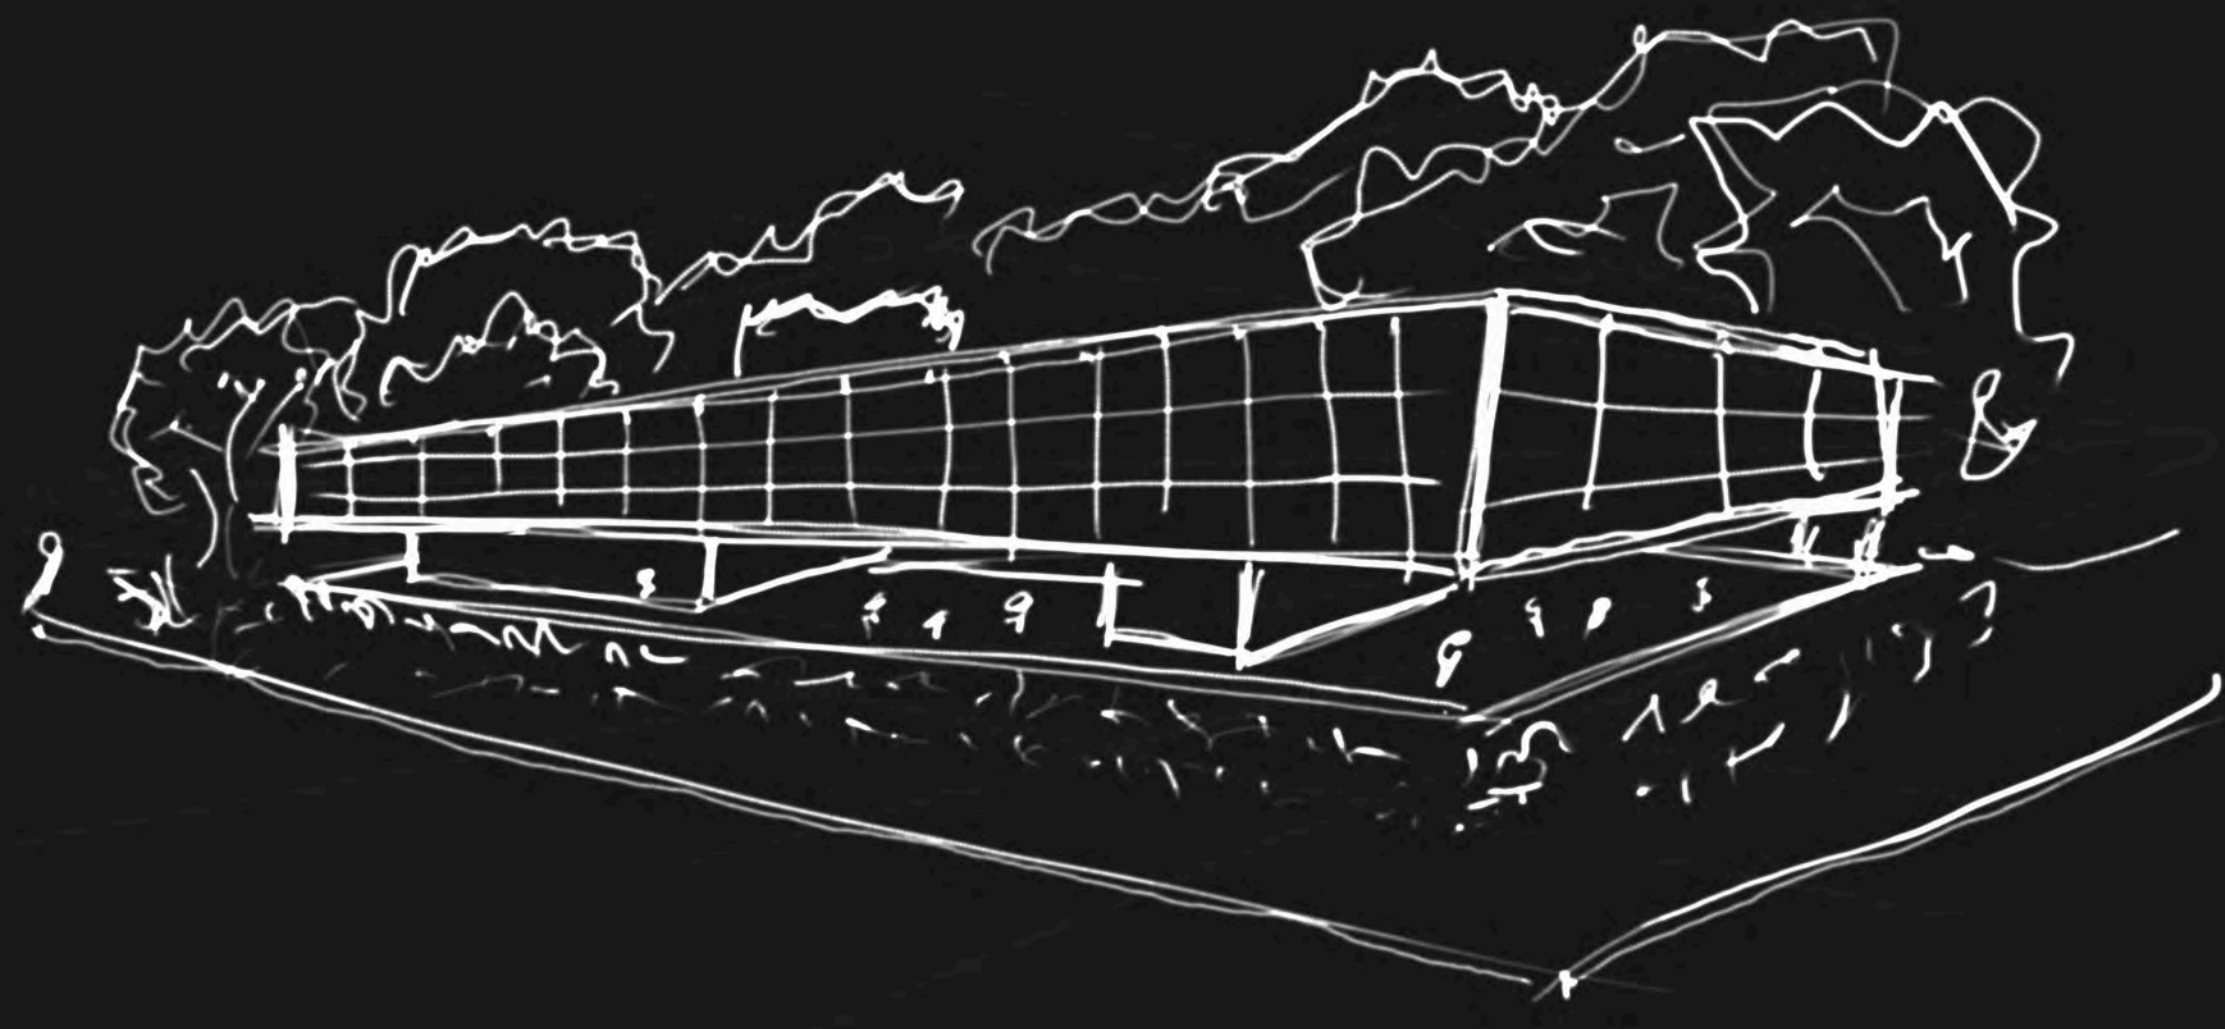

- 25.75 COBERTURA
- 22.75 1º PAVIMENTO
- 19.75 2º PAVIMENTO
- 16.75 3º PAVIMENTO
- 13.75 4º PAVIMENTO
- 10.75 5º PAVIMENTO
- 7.75 6º PAVIMENTO
- 4.75 7º PAVIMENTO
- 1.75 8º PAVIMENTO
- 1.25 SUBSÓLIO

FACHADA LESTE 1/200





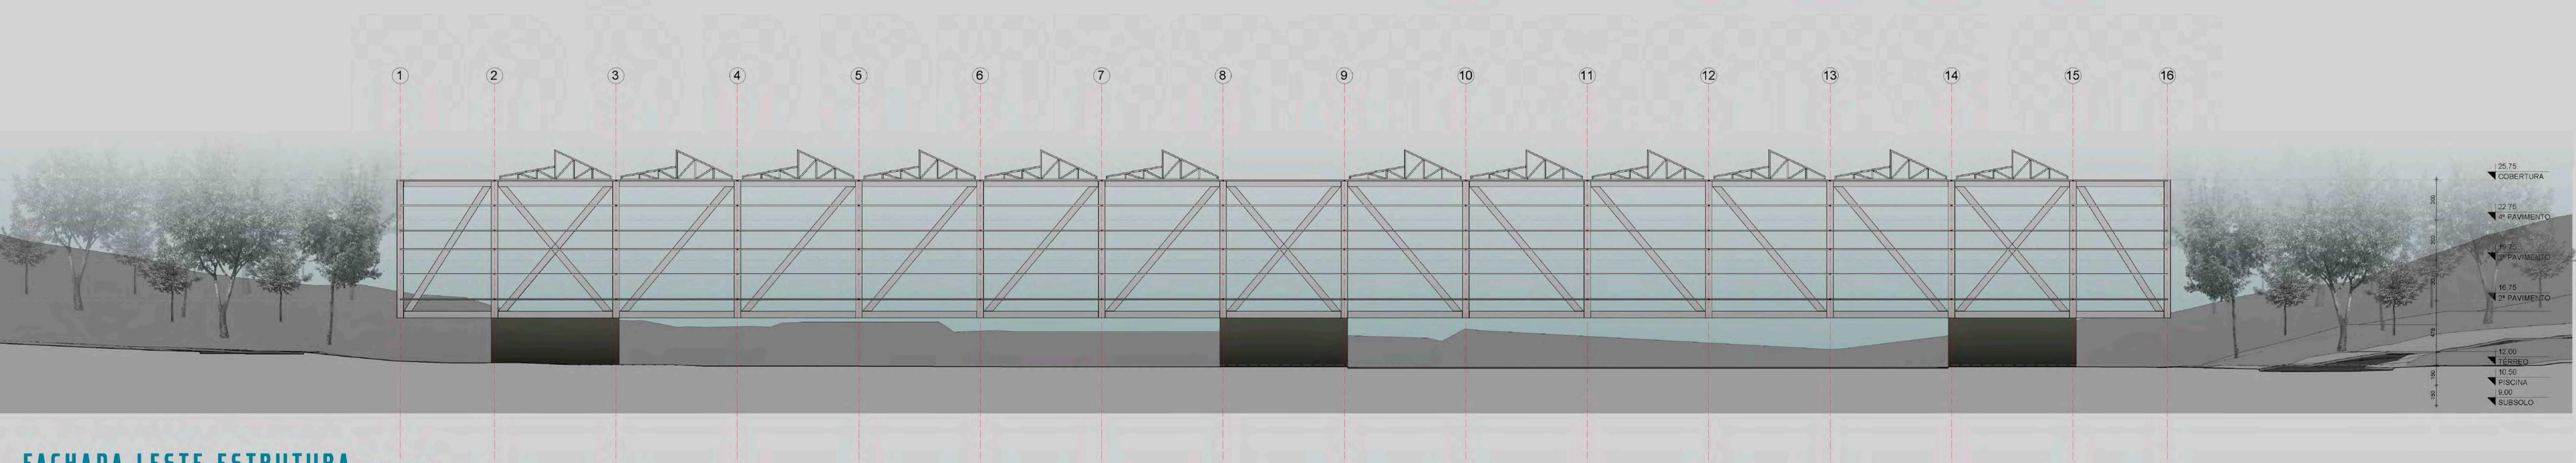



- 25.75 COBERTURA
- 22.75 1º PAVIMENTO
- 19.75 2º PAVIMENTO
- 16.75 3º PAVIMENTO
- 13.75 4º PAVIMENTO
- 10.75 5º PAVIMENTO
- 7.75 6º PAVIMENTO
- 4.75 7º PAVIMENTO
- 1.75 8º PAVIMENTO
- 1.25 SUBSÓLIO

FACHADA LESTE ESTRUTURA 1/200




academico THIAGO SUSSENBACH COSTA
orientador SILVIA MOREL CORREA

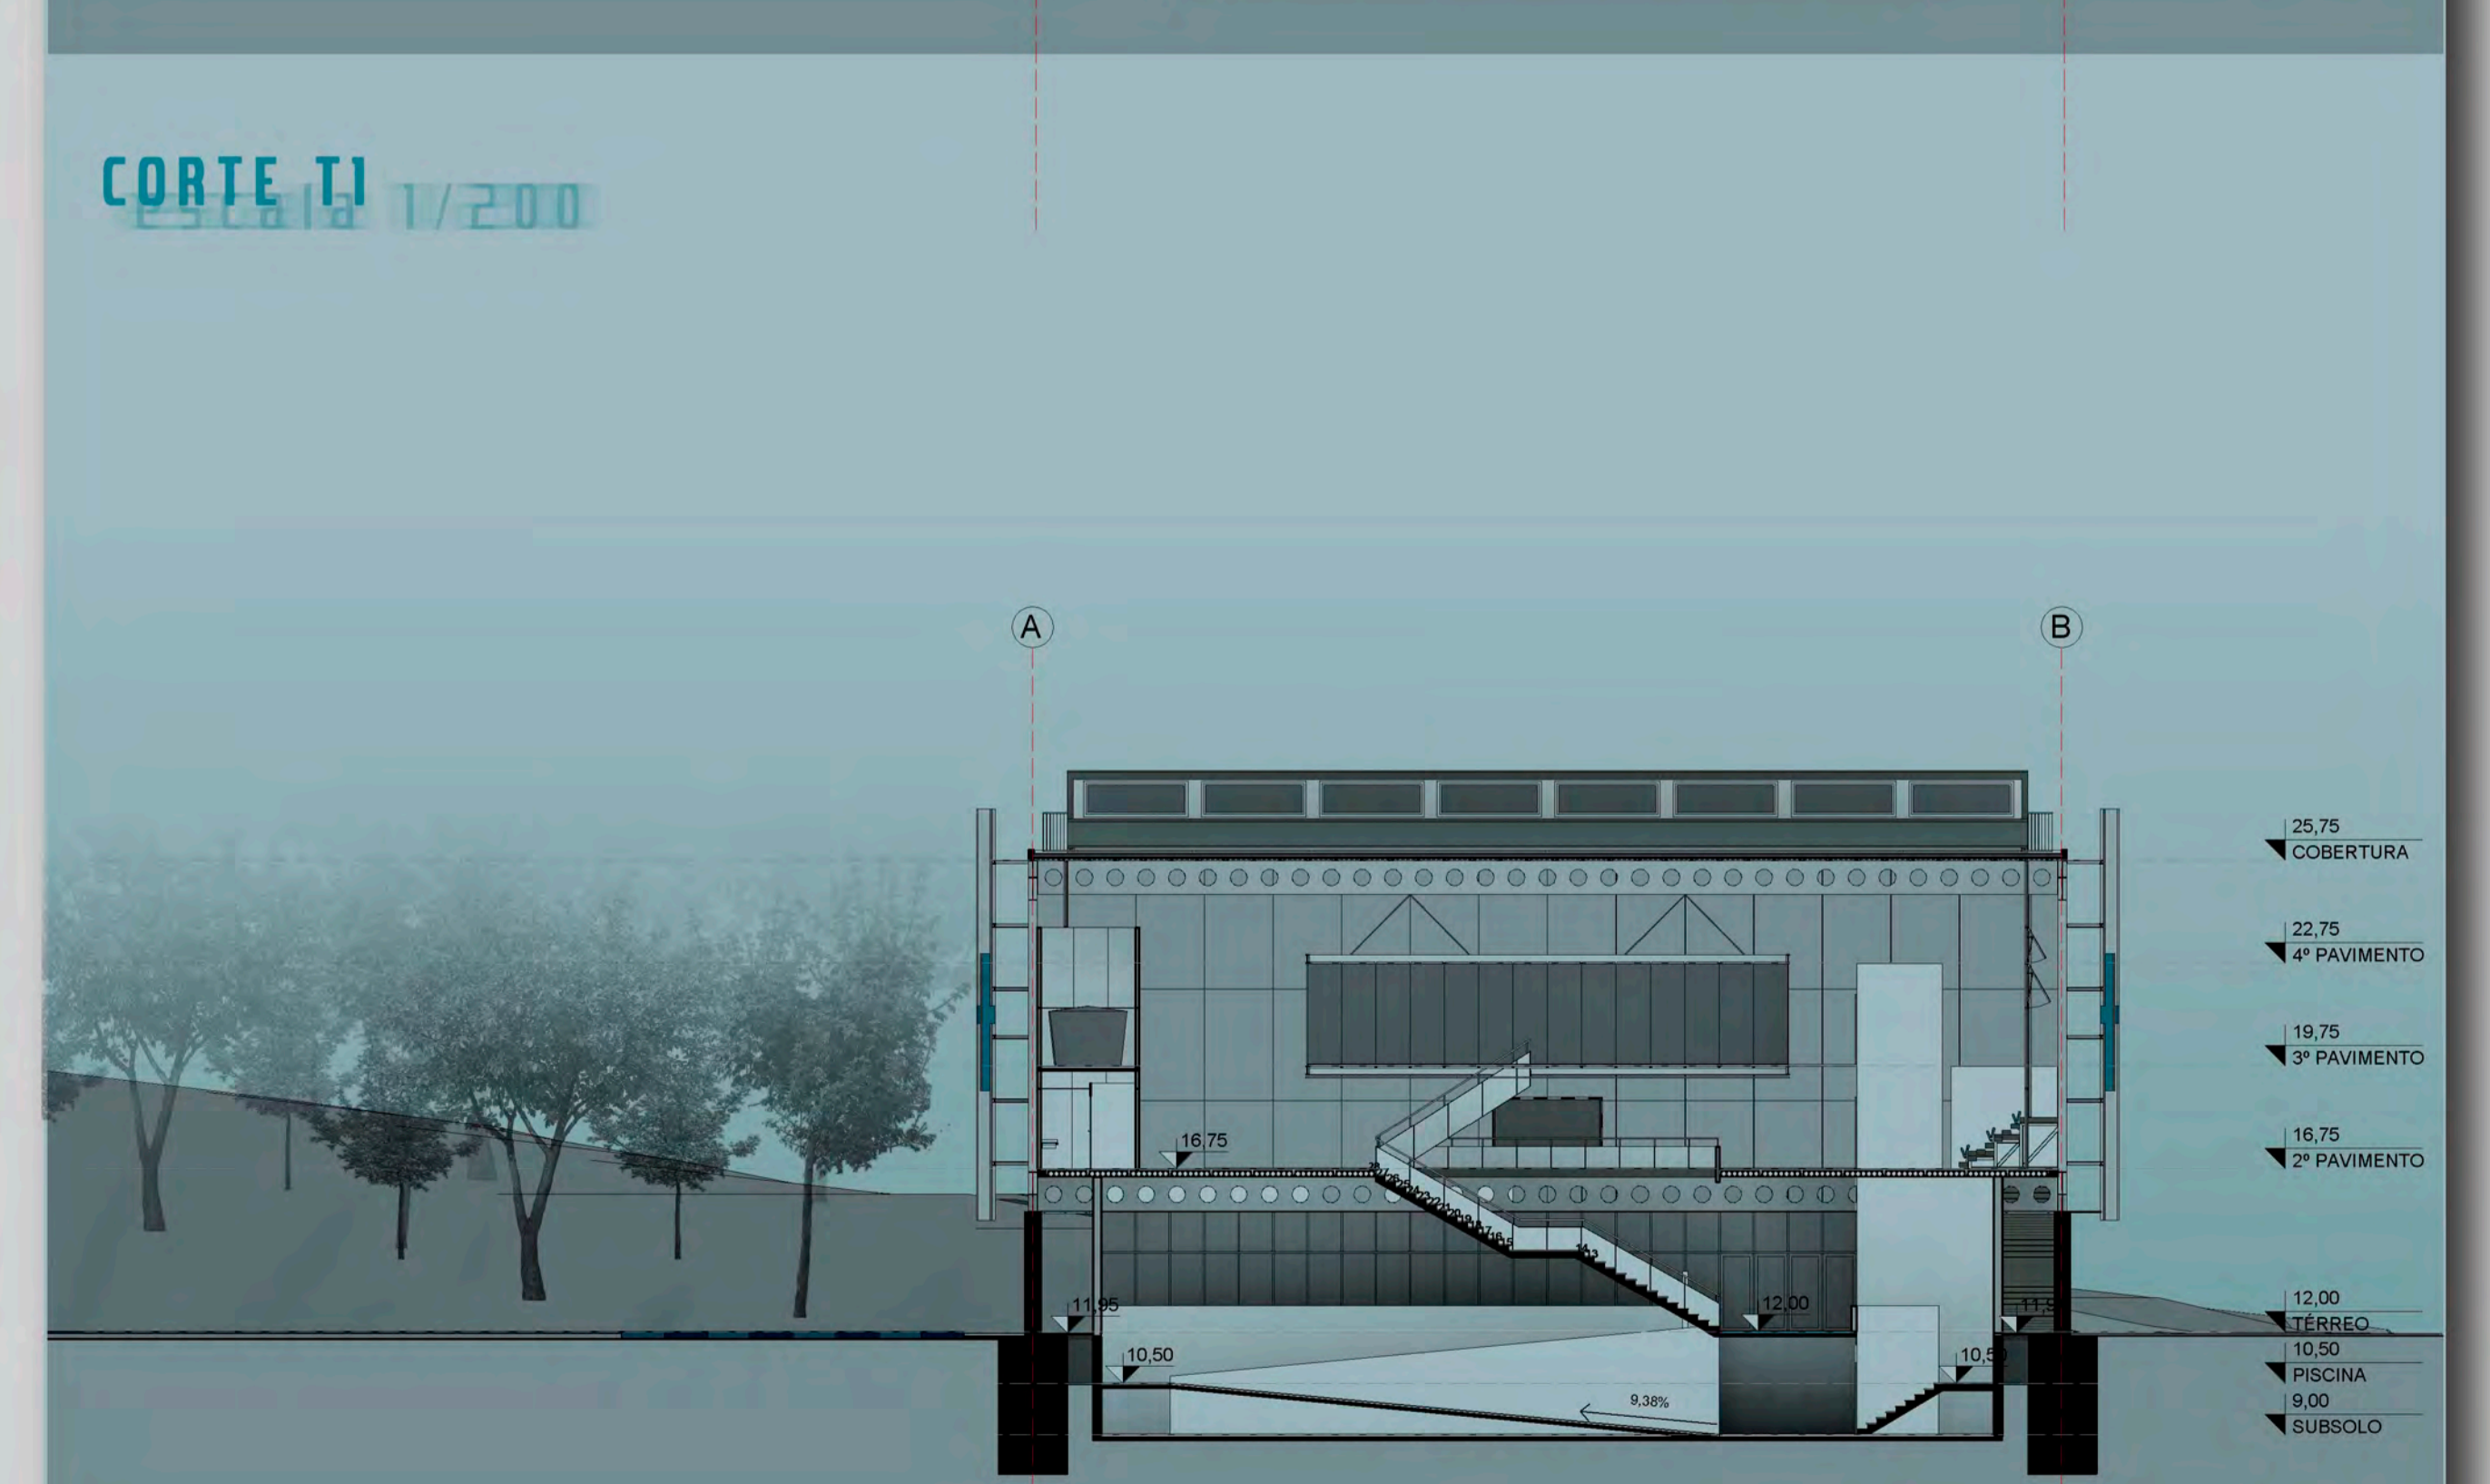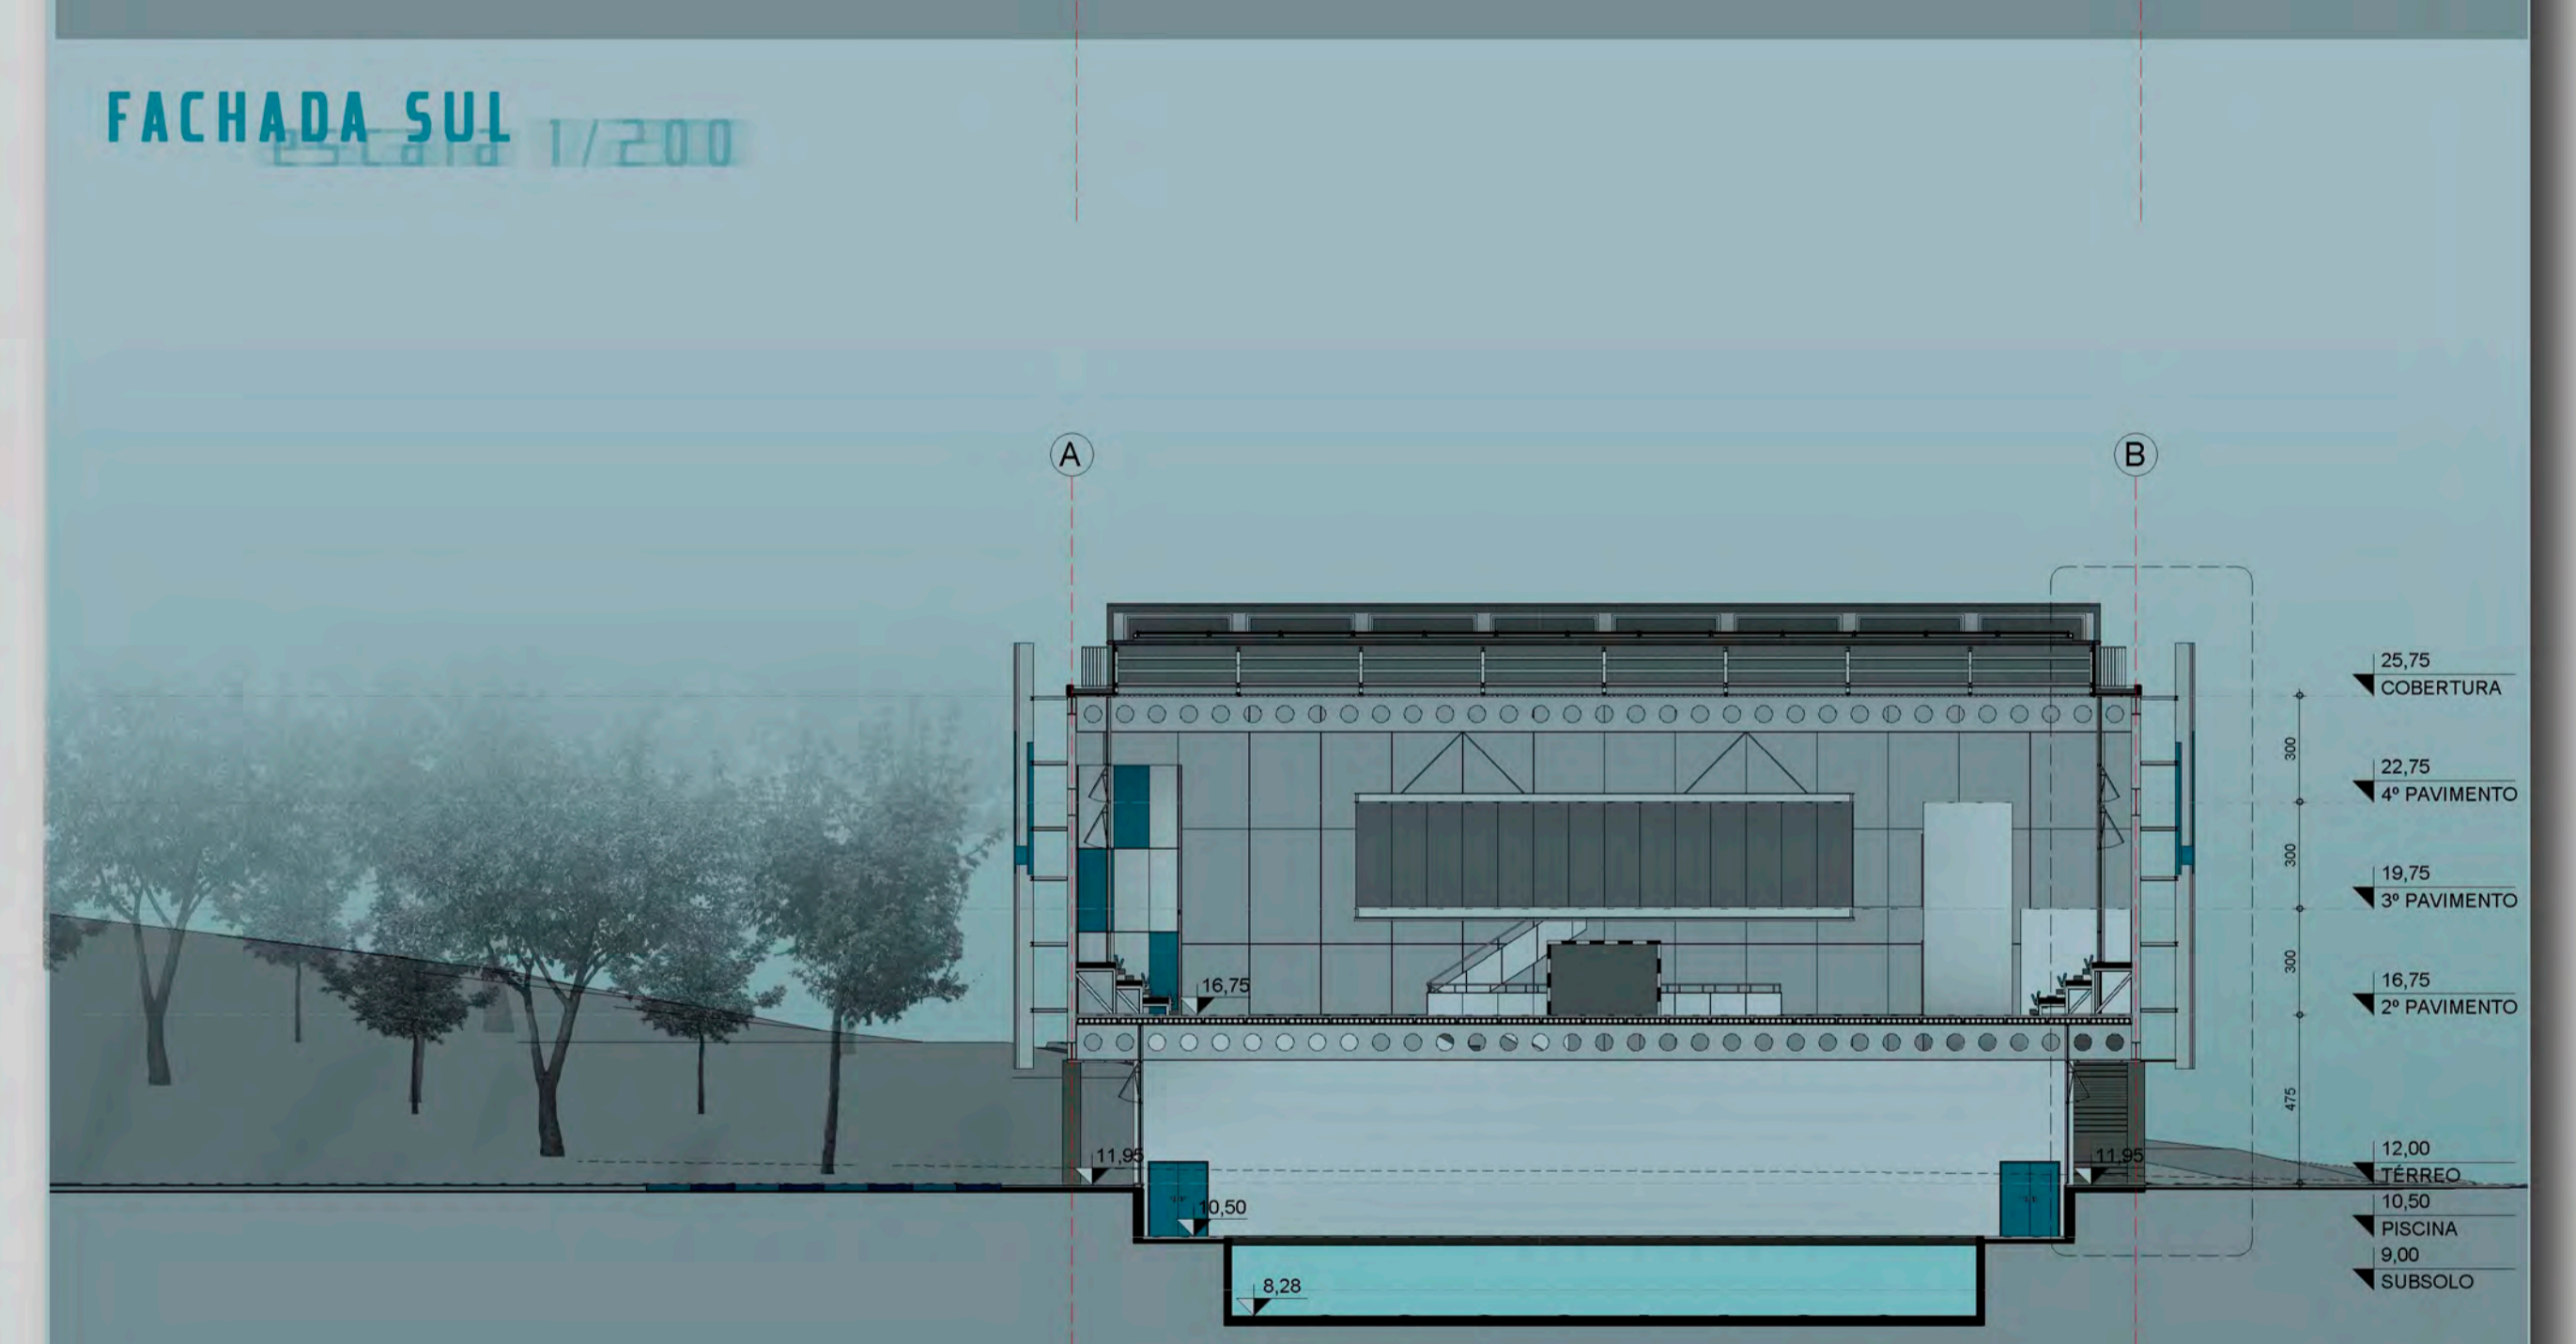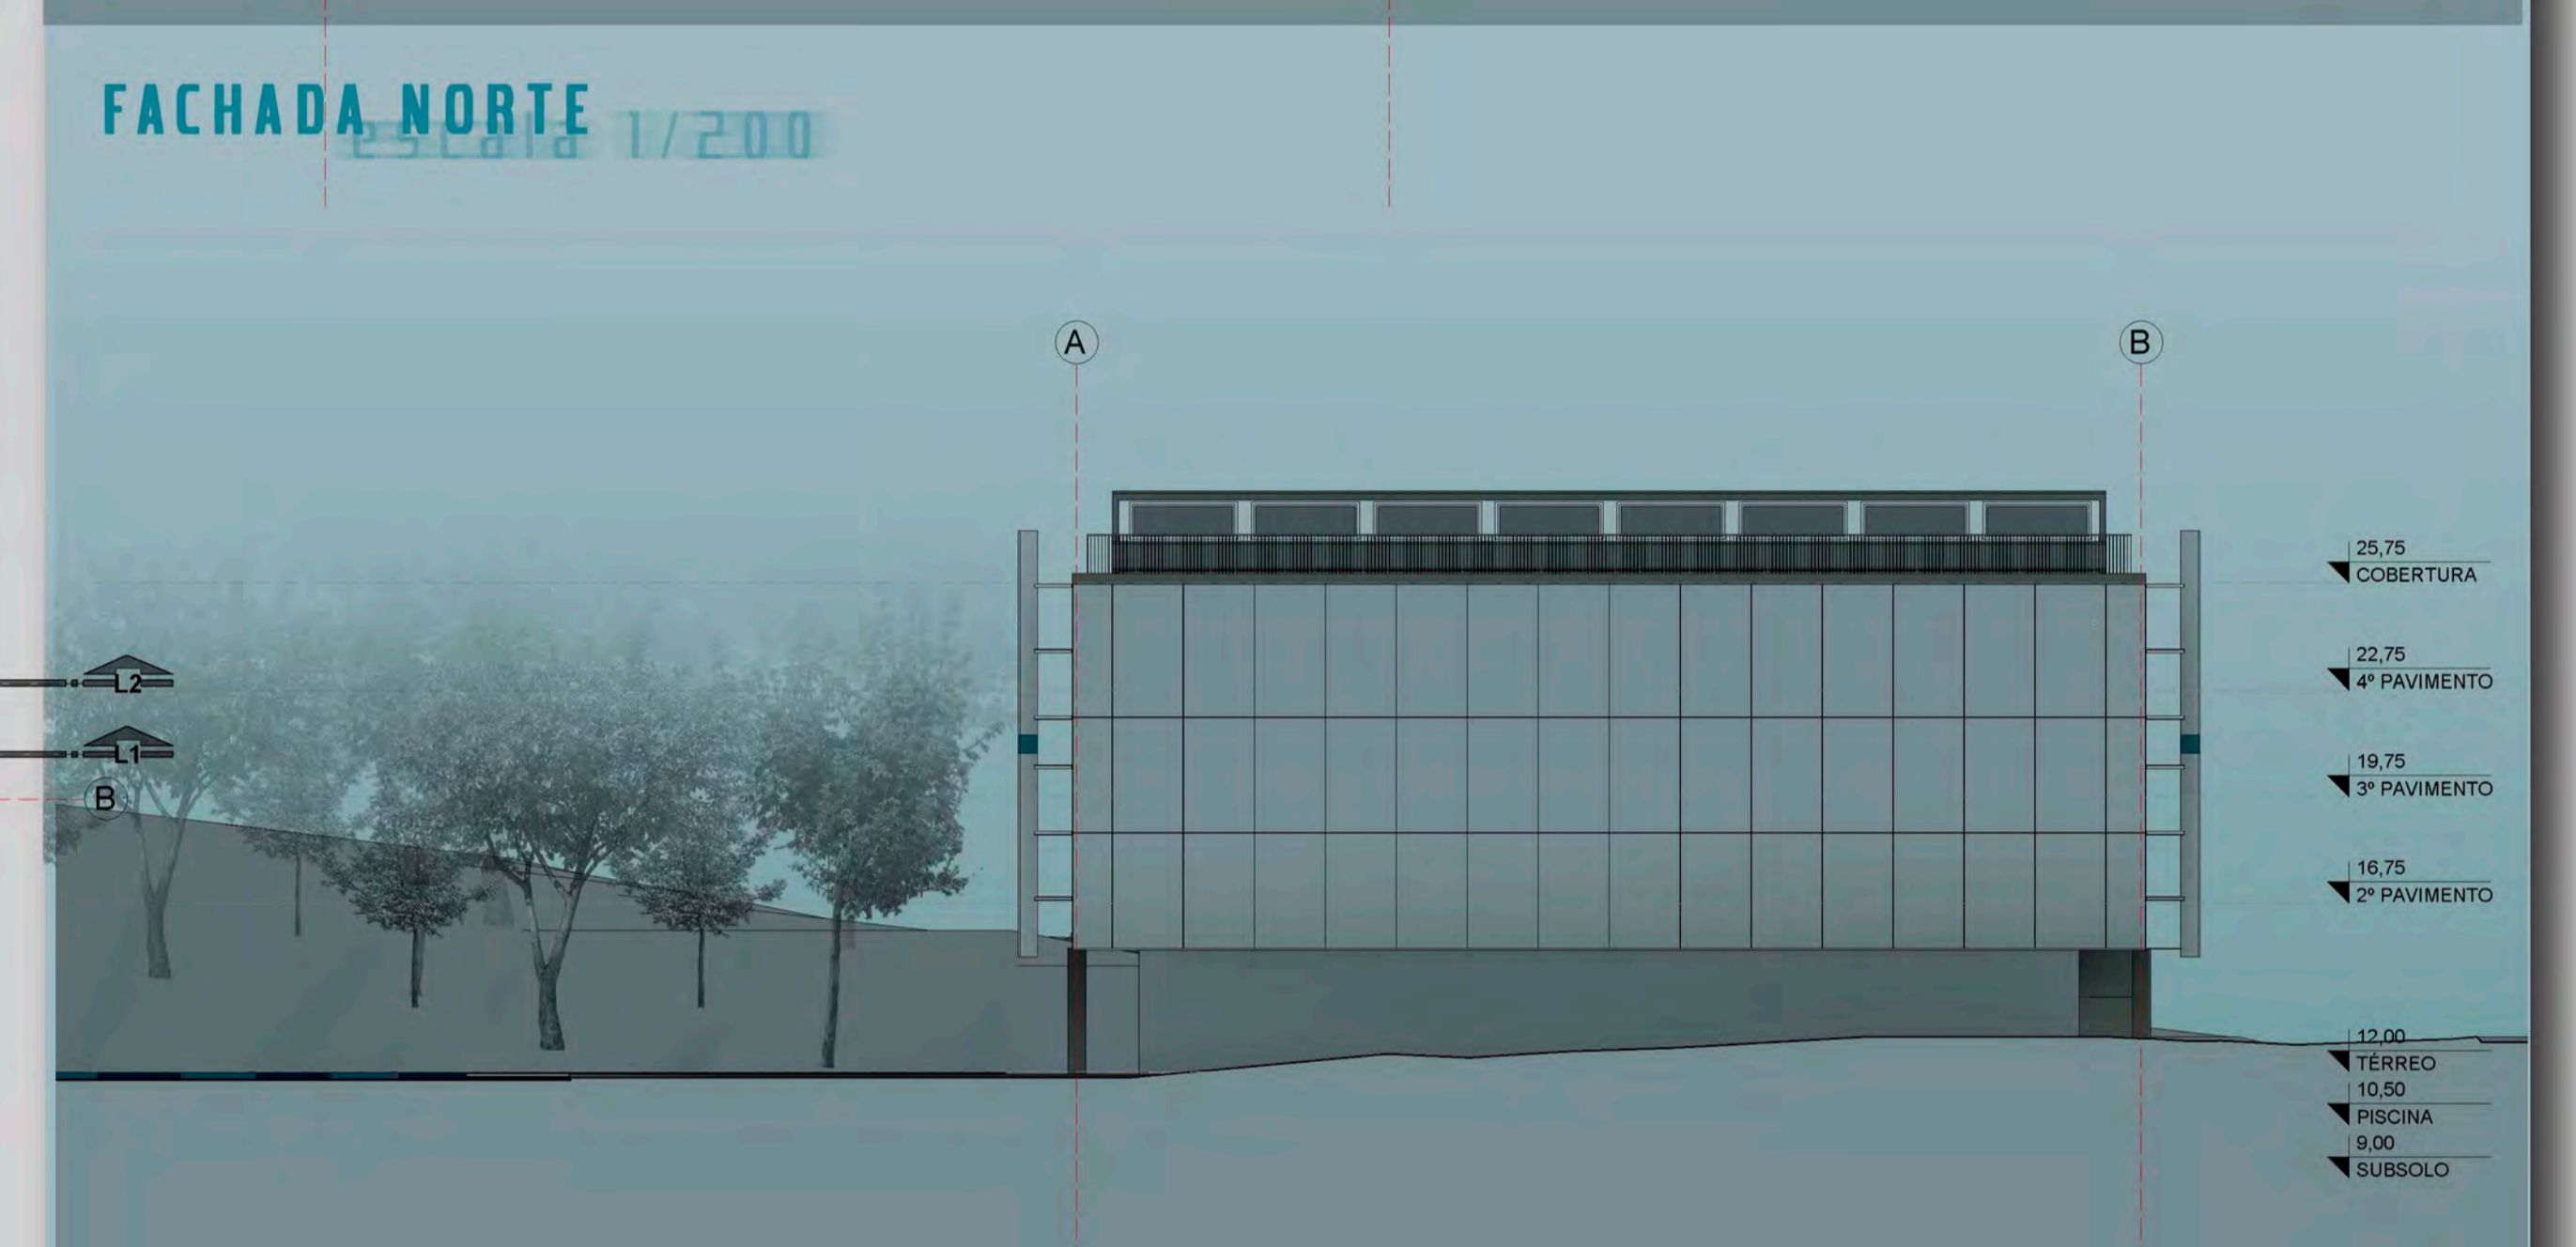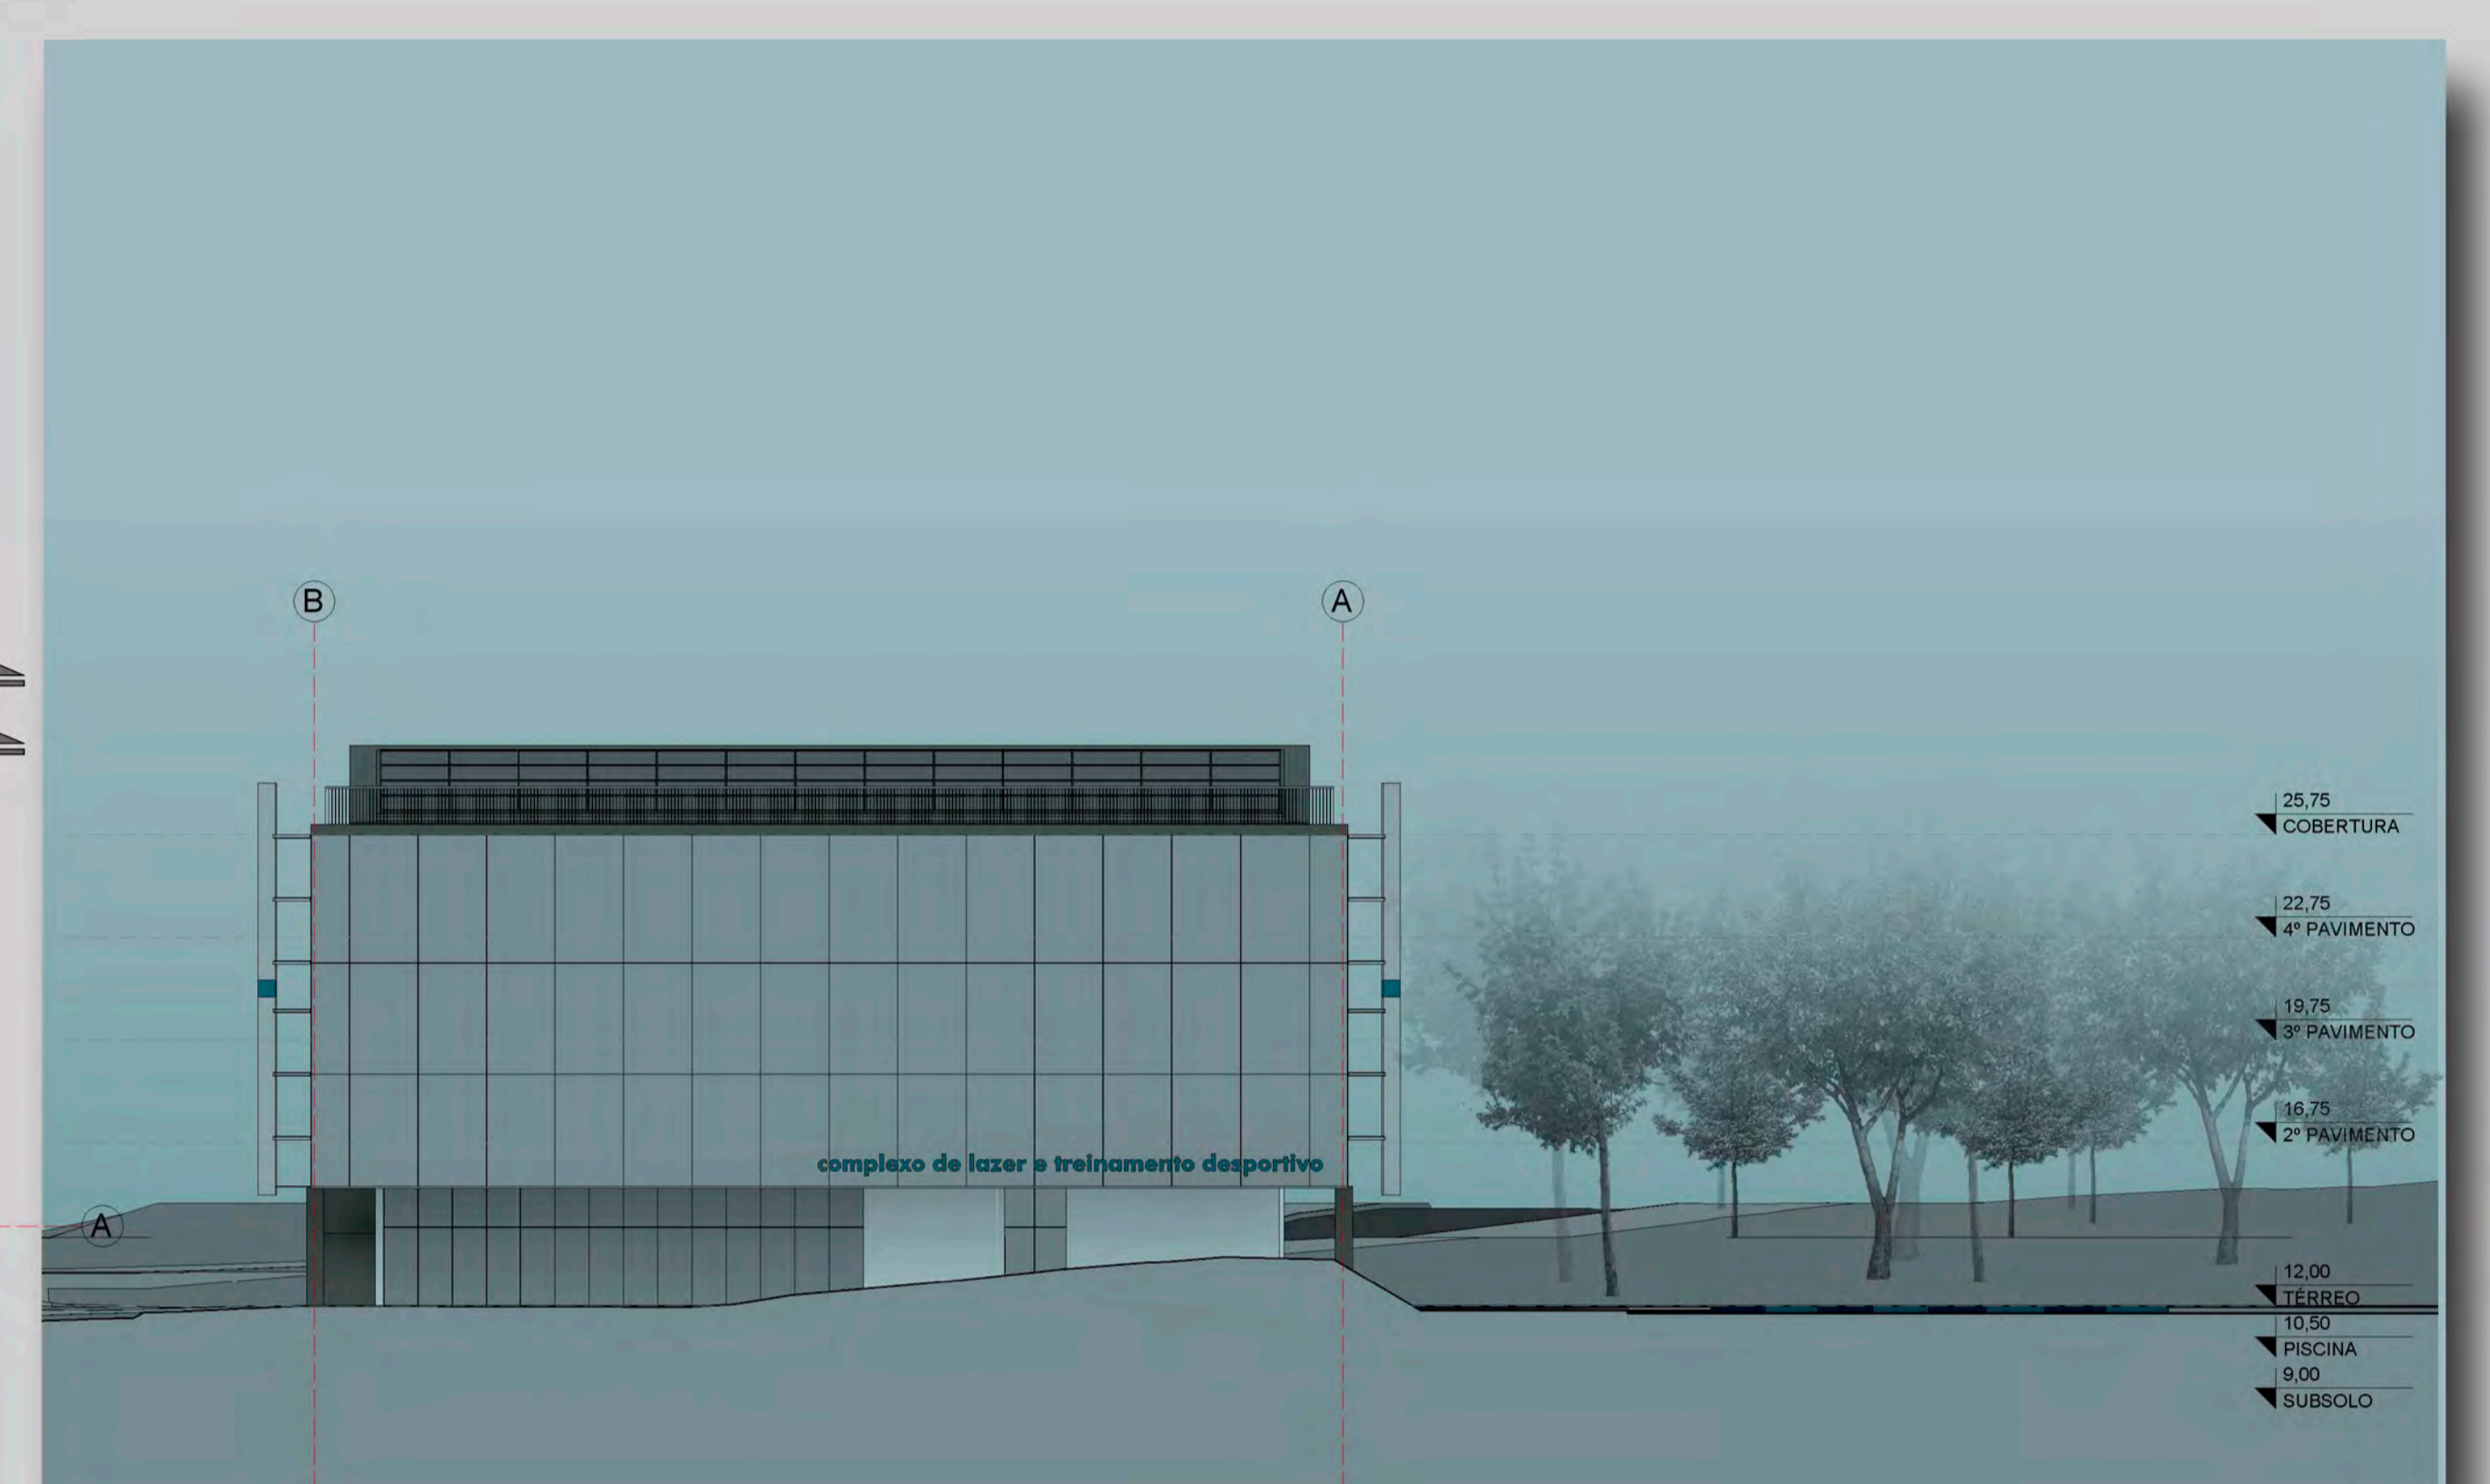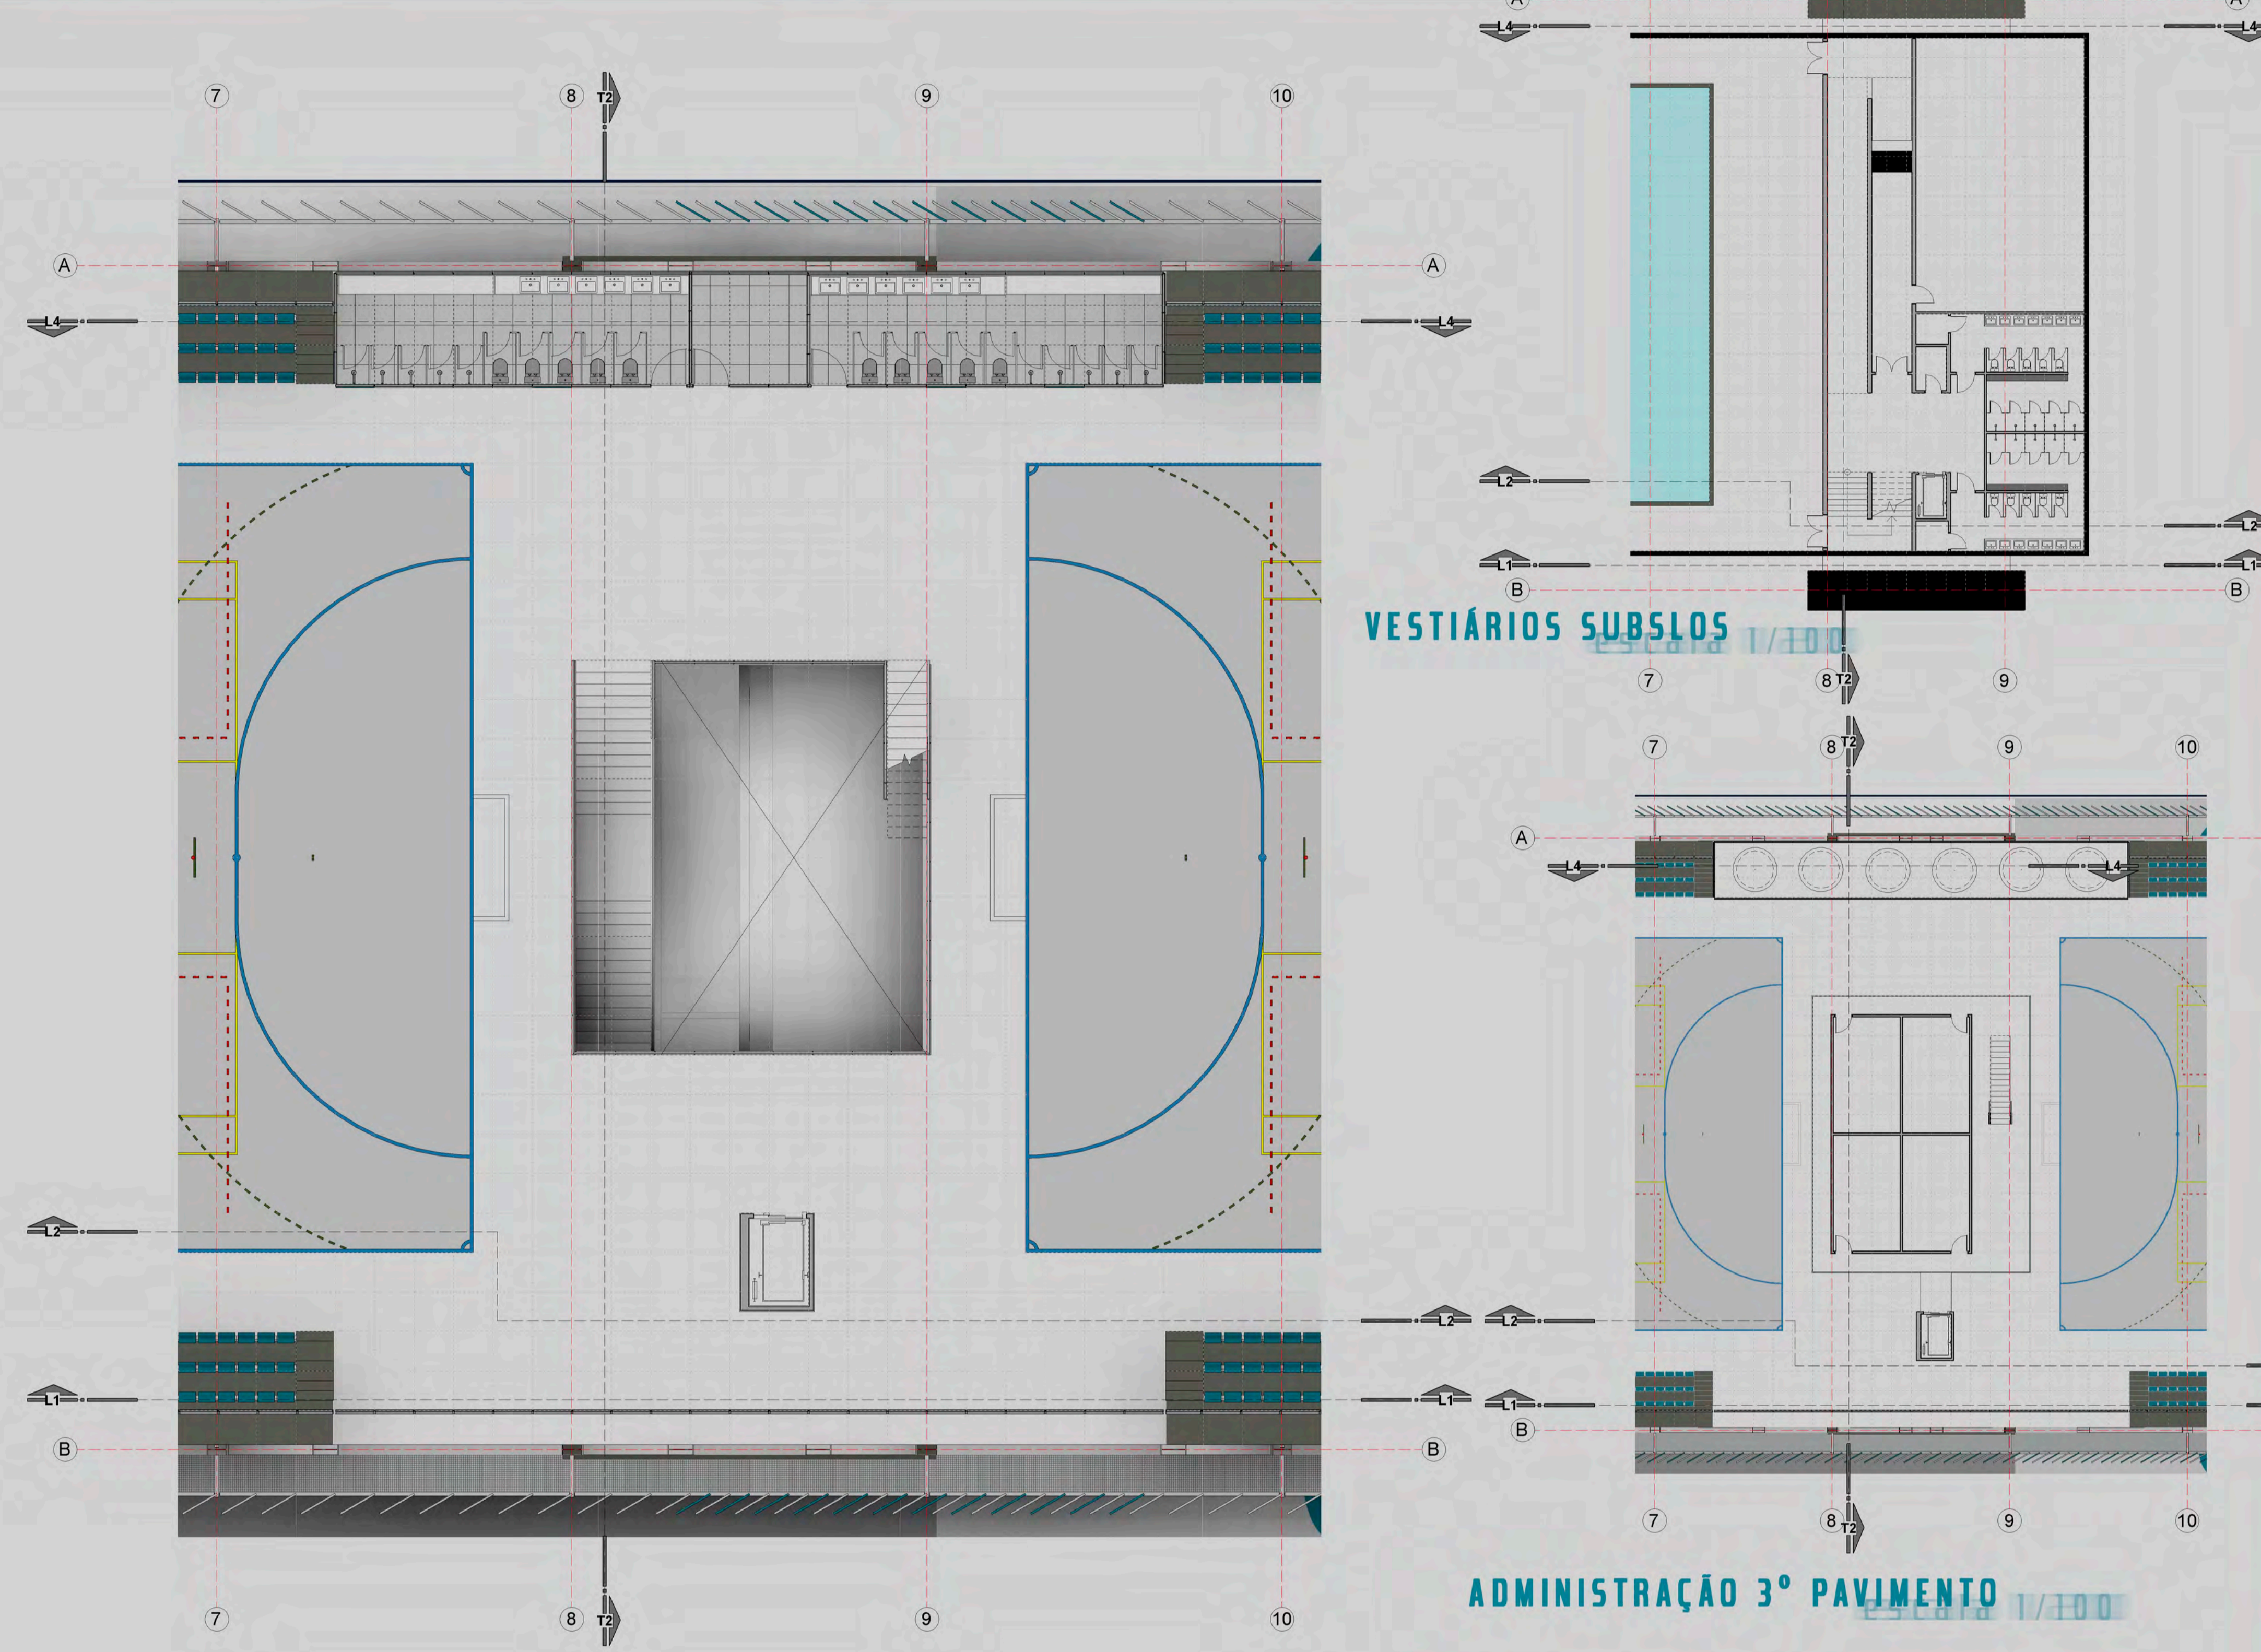


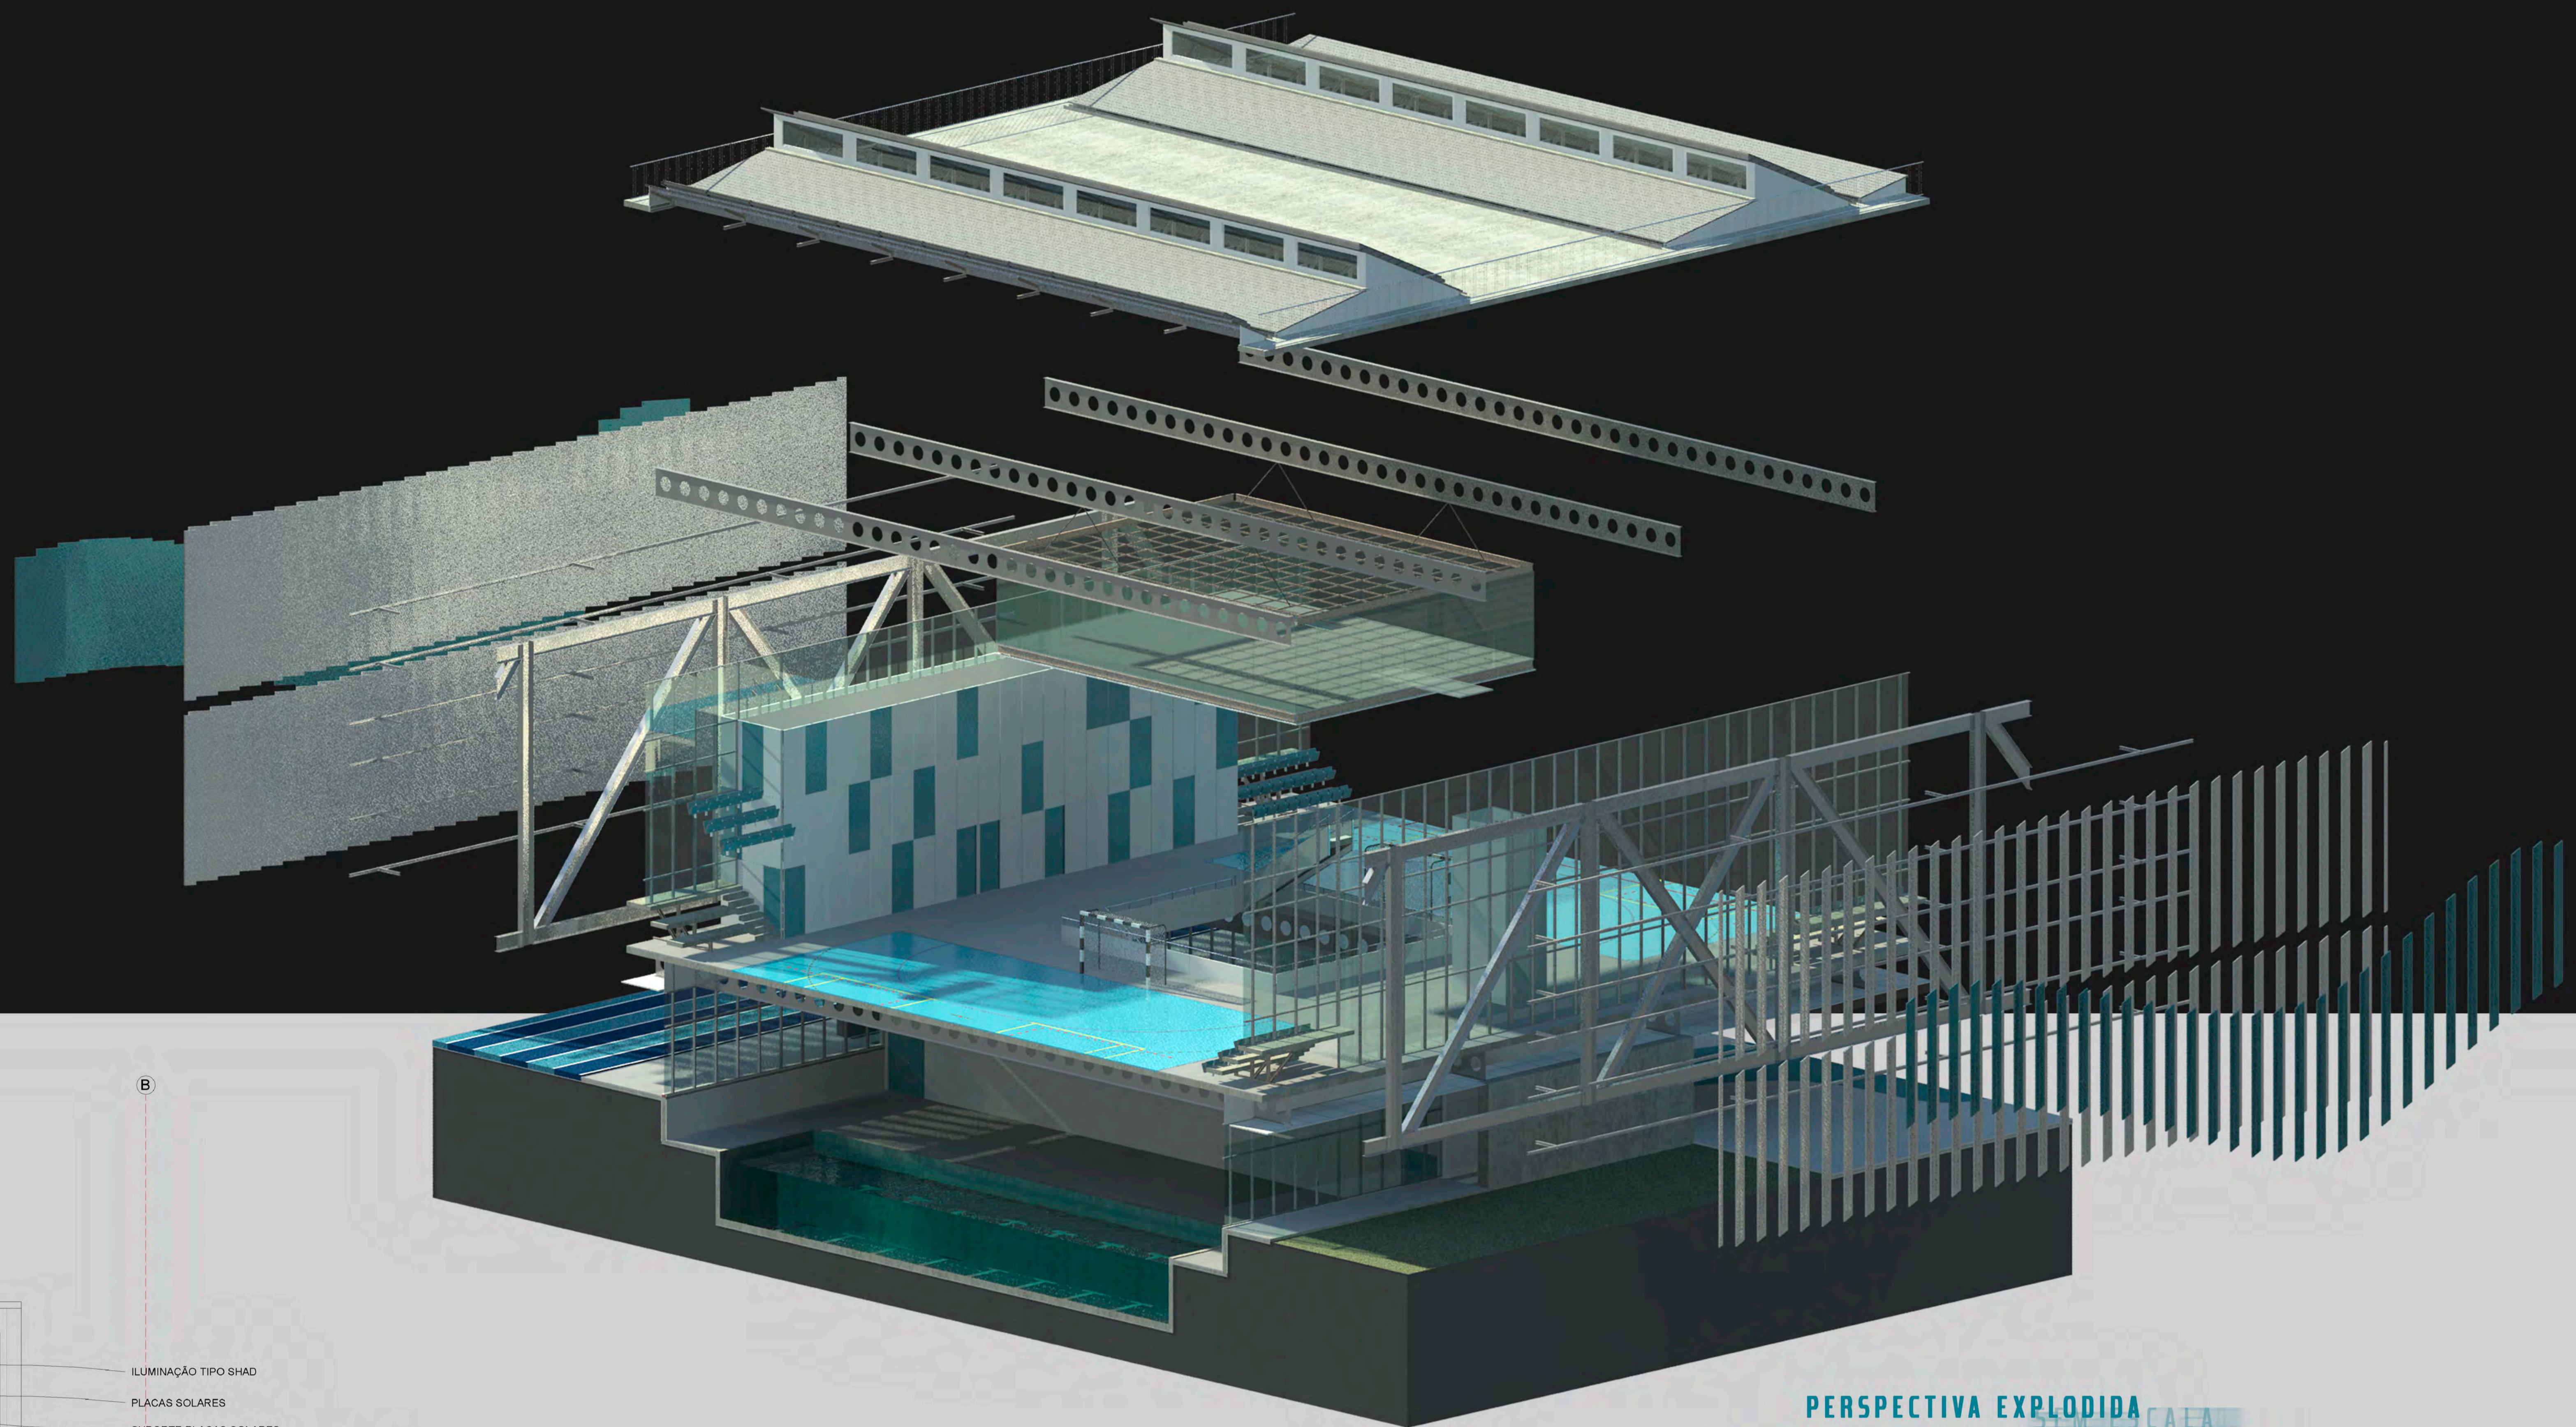


PERSPECTIVA EXPLODIDA

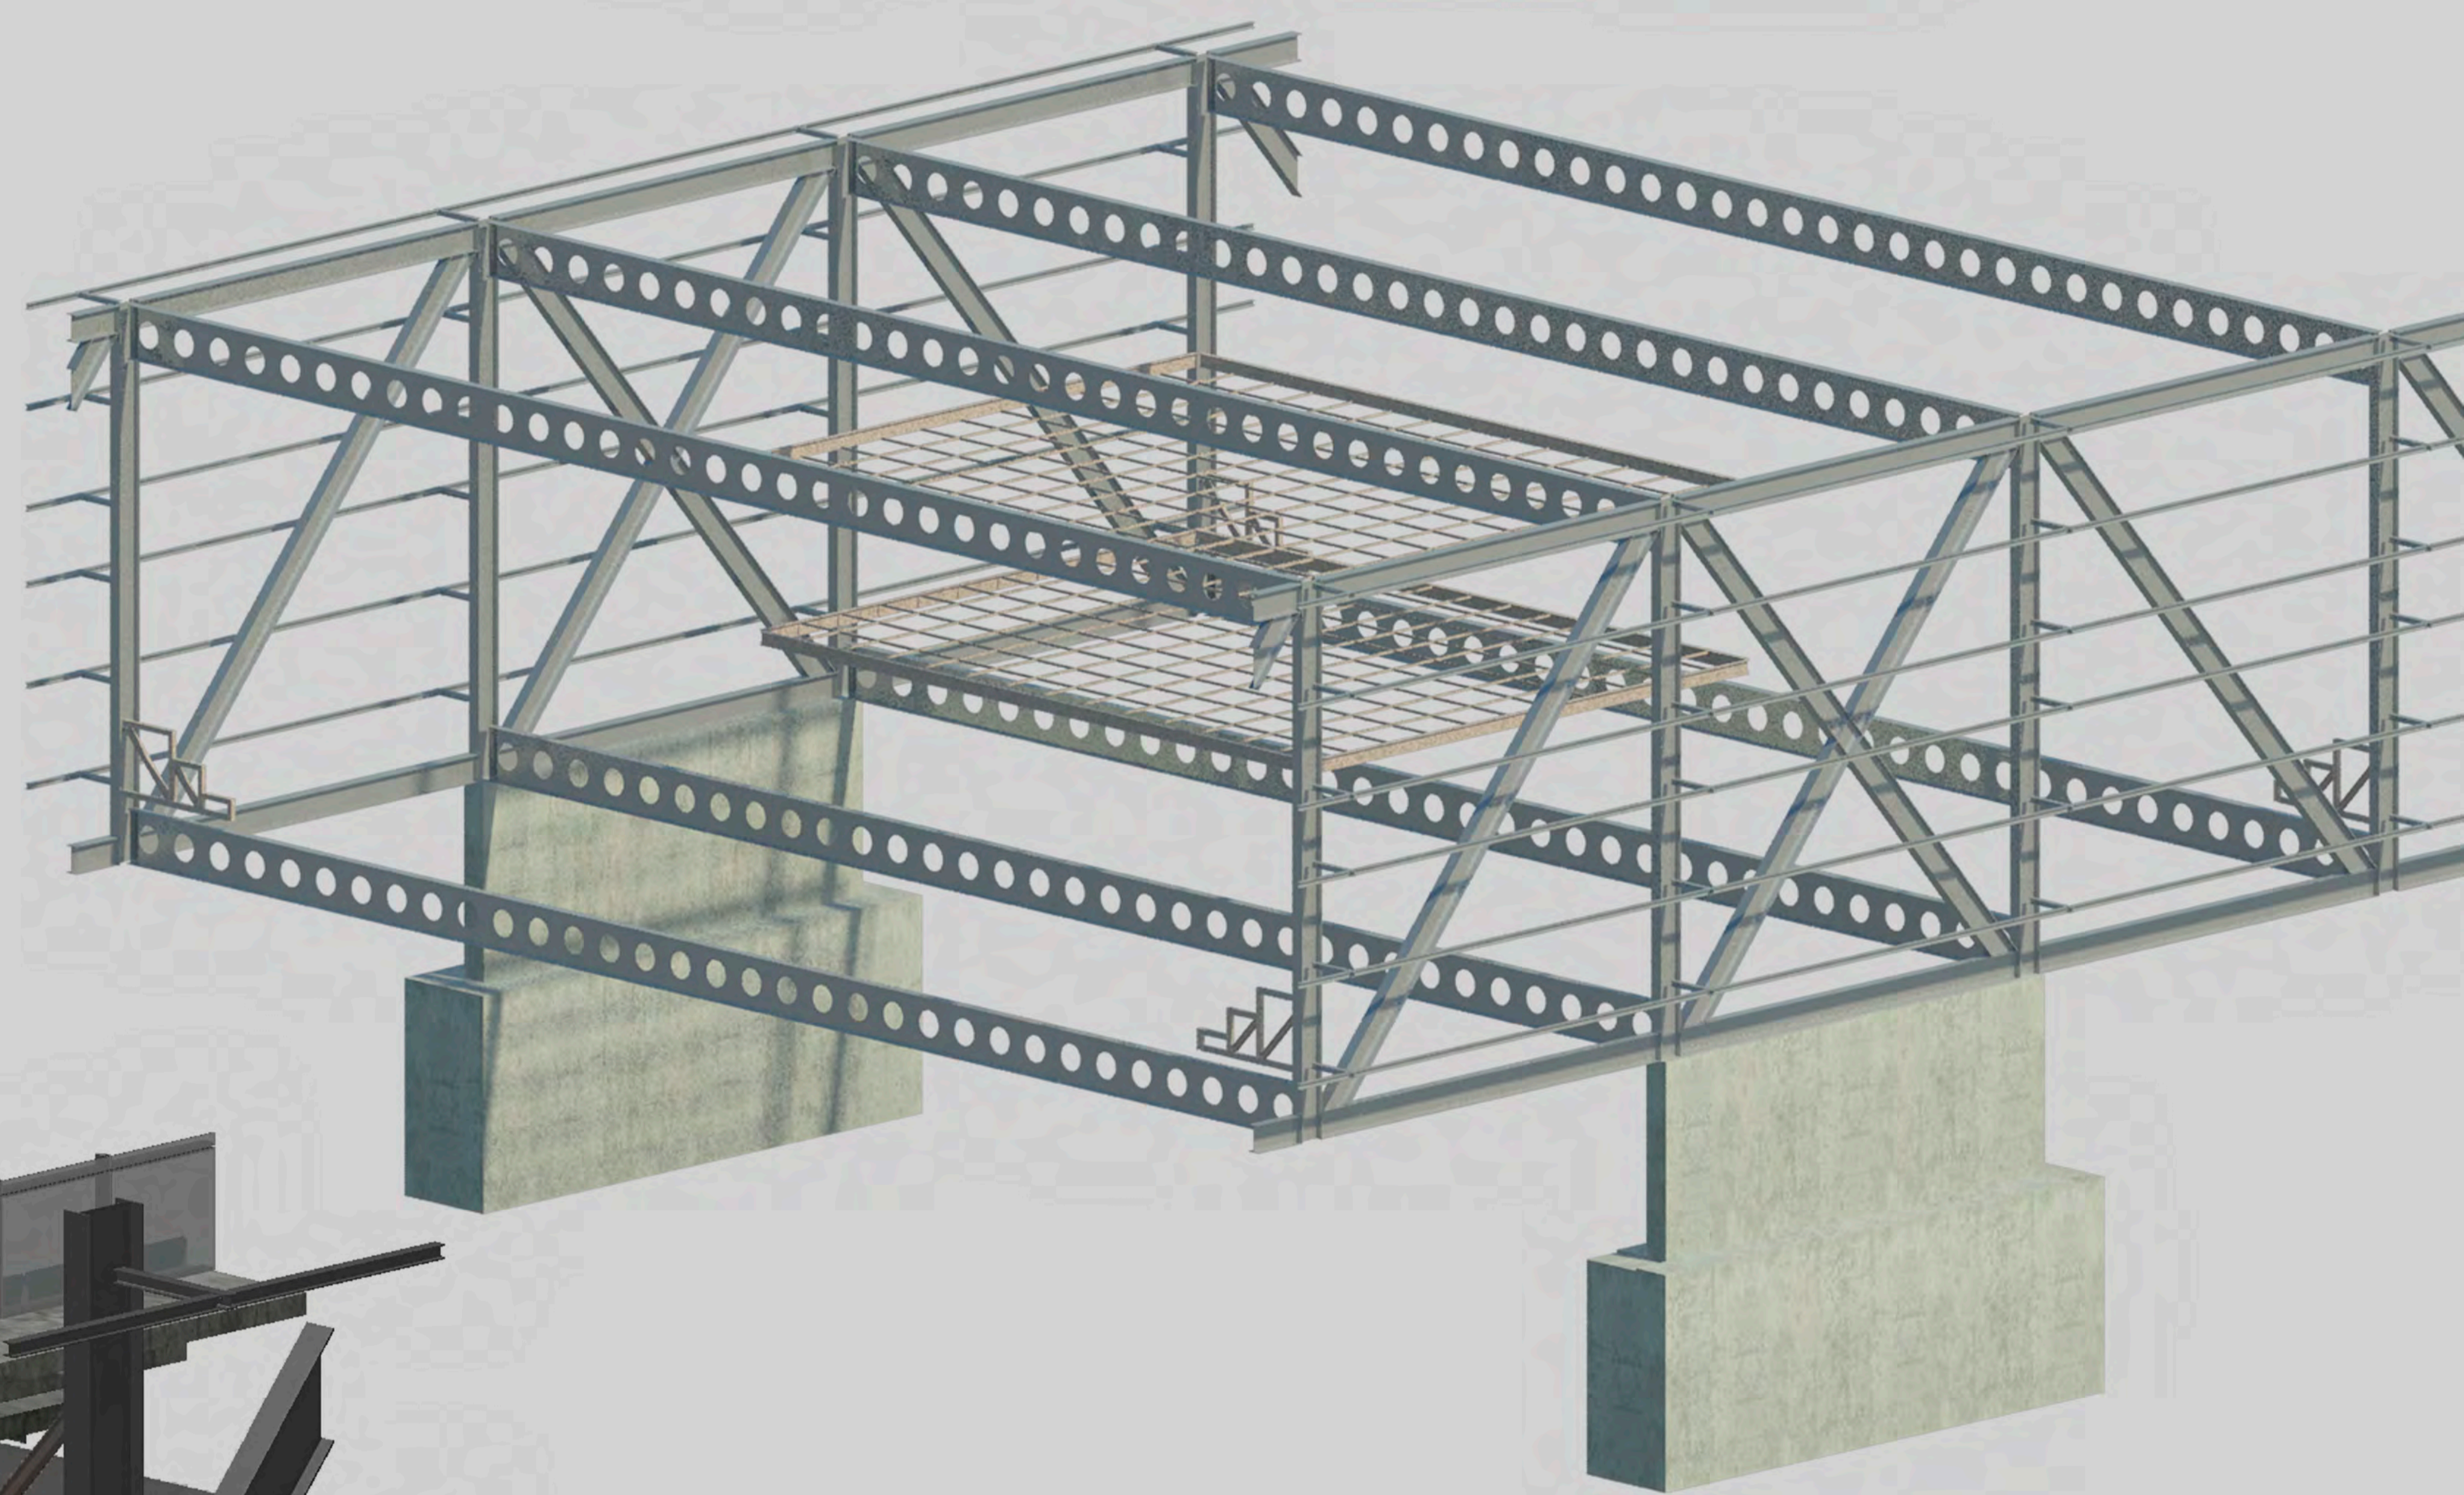

MÓDULO ESTRUTURA

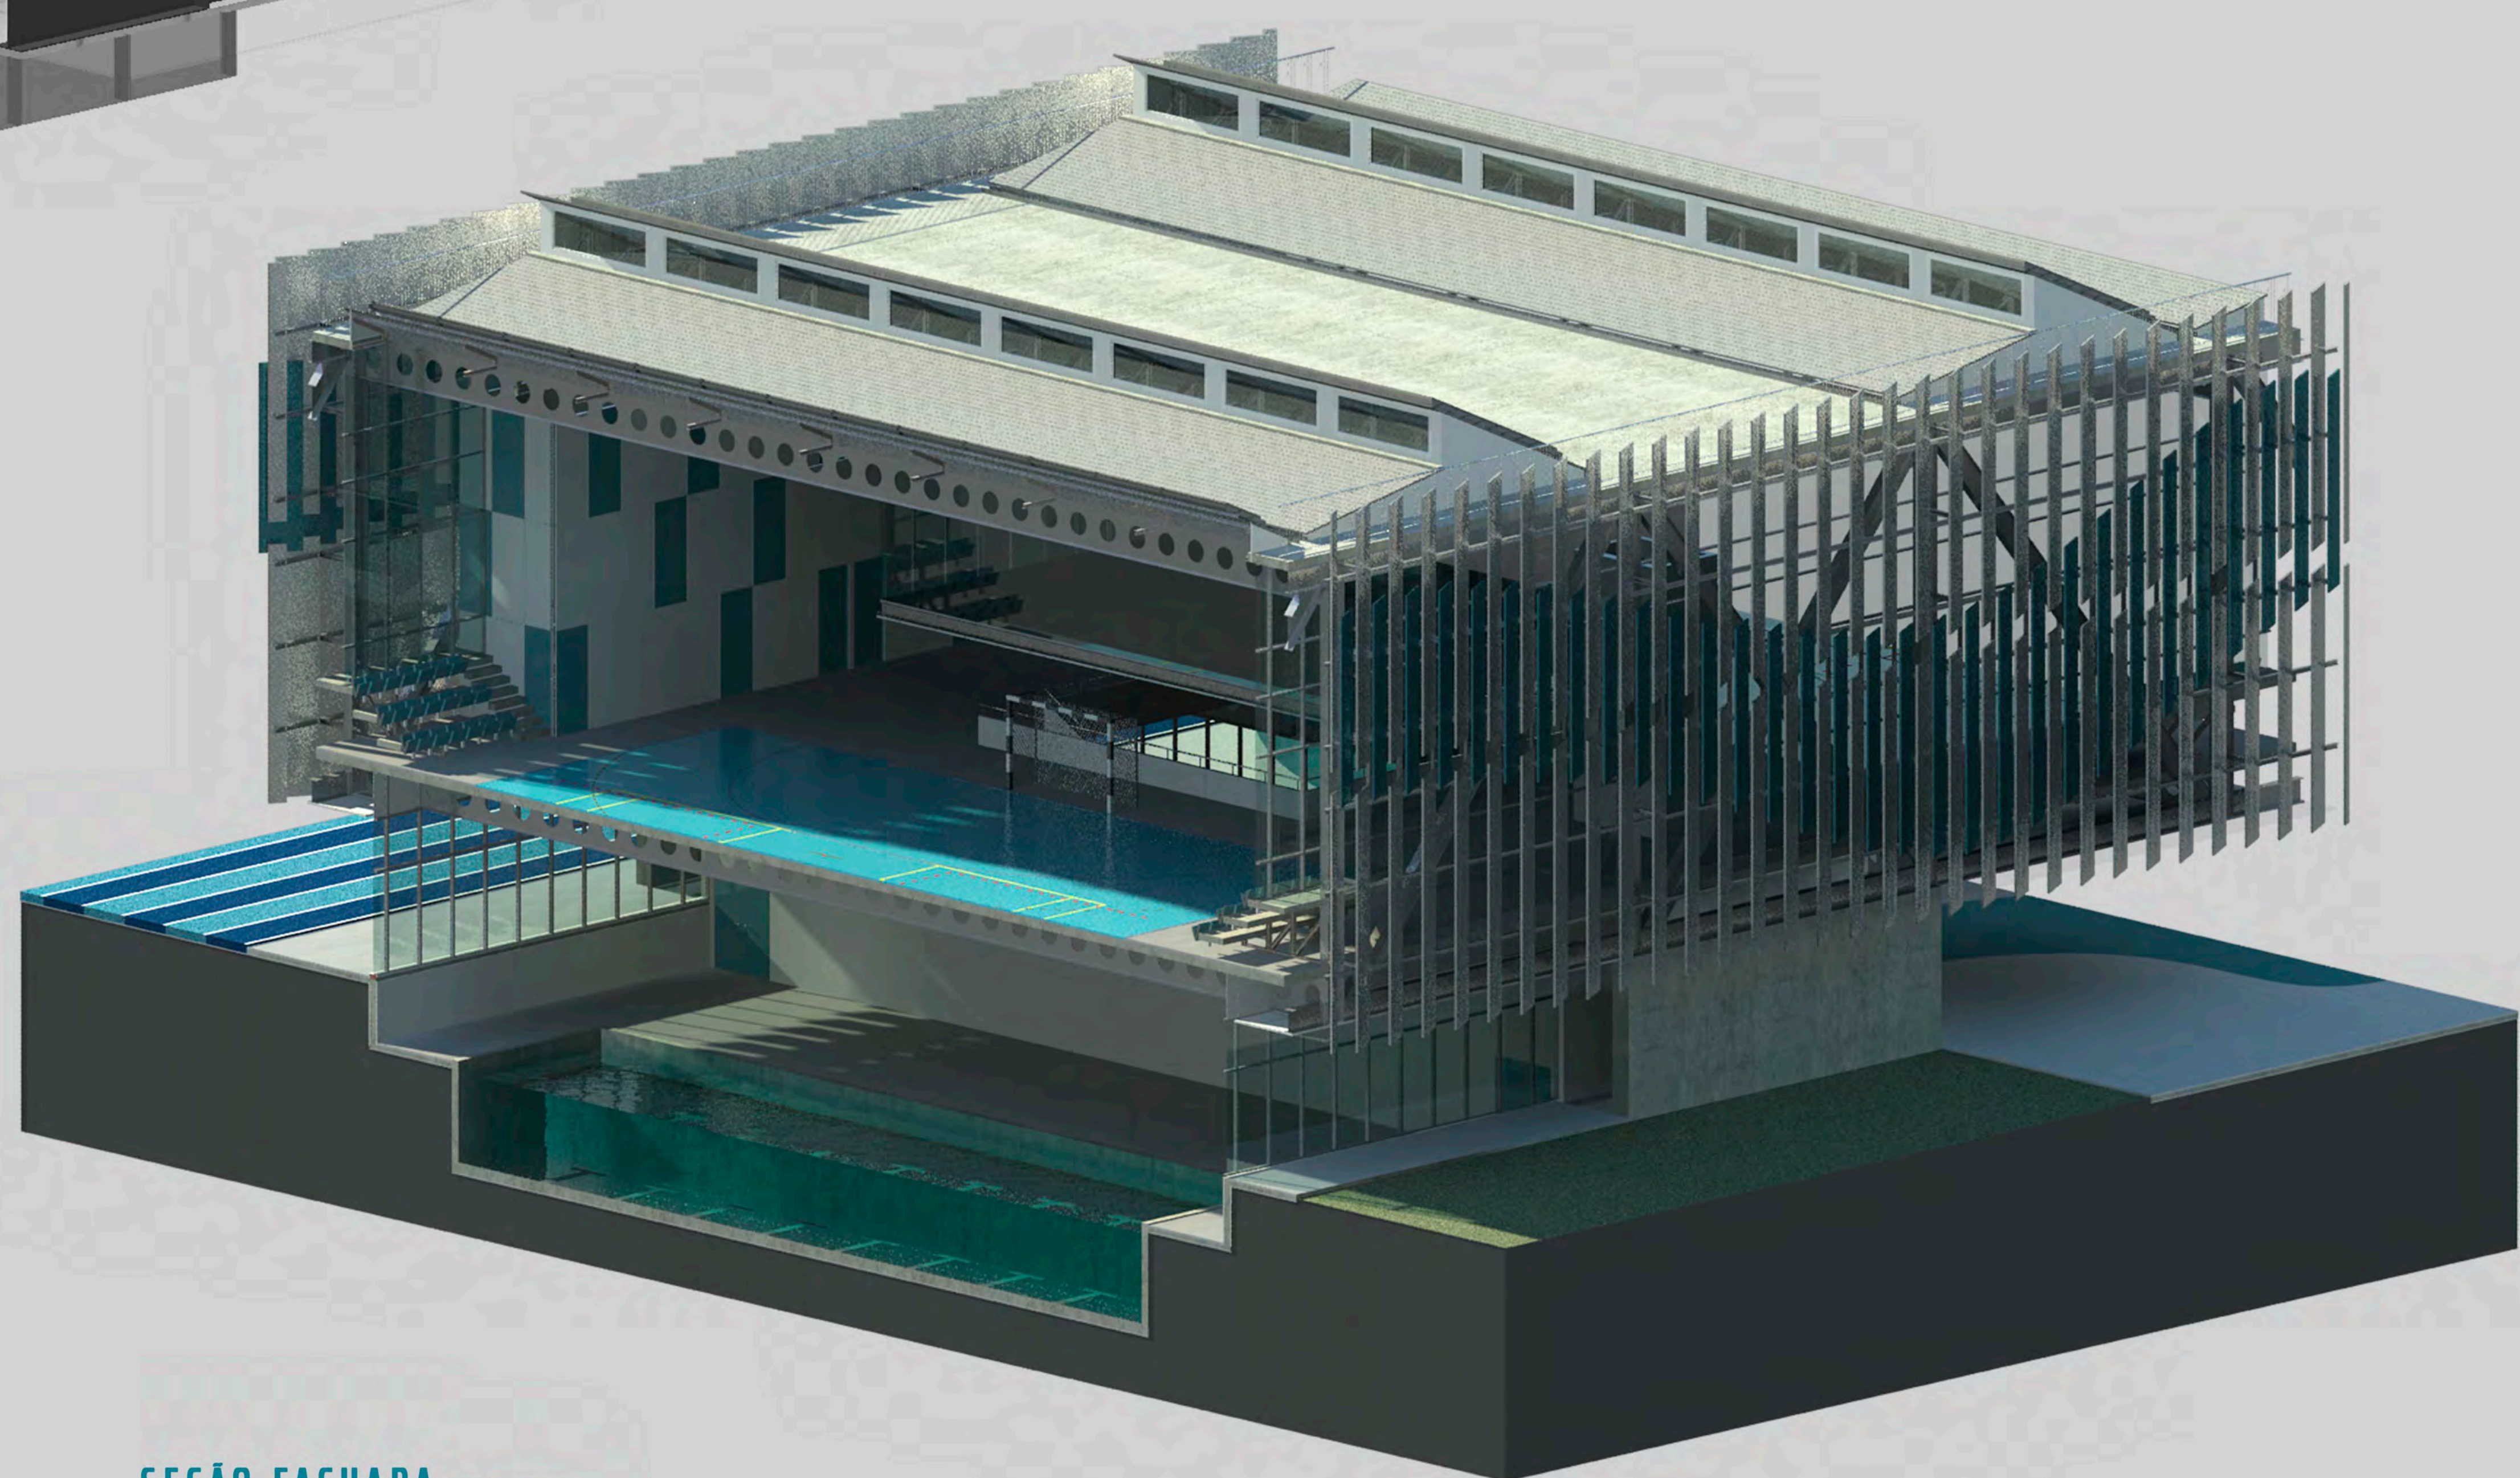

SEÇÃO FACHADA

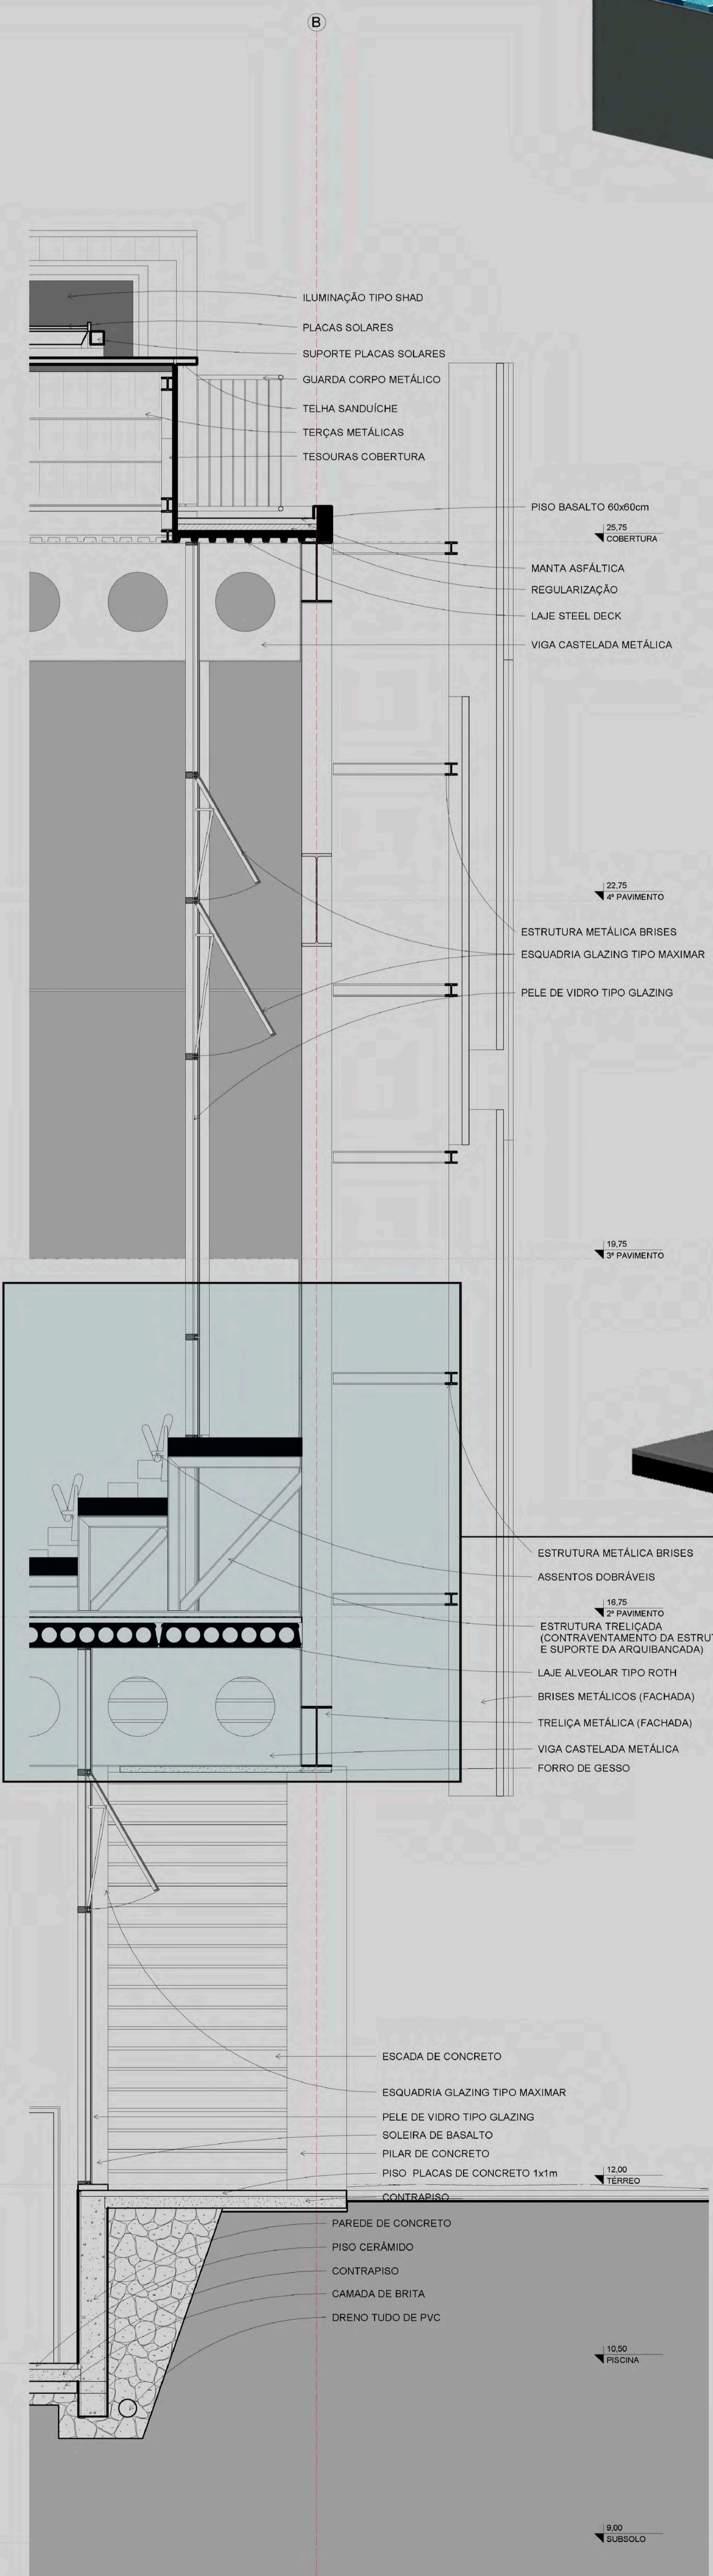

FACHADA SETORIAL