


CORTE BB  
ESCALA 1:100




PAVIMENTO TÉRREO NÍVEL RUA MARECHAL  
ESCALA 1:100

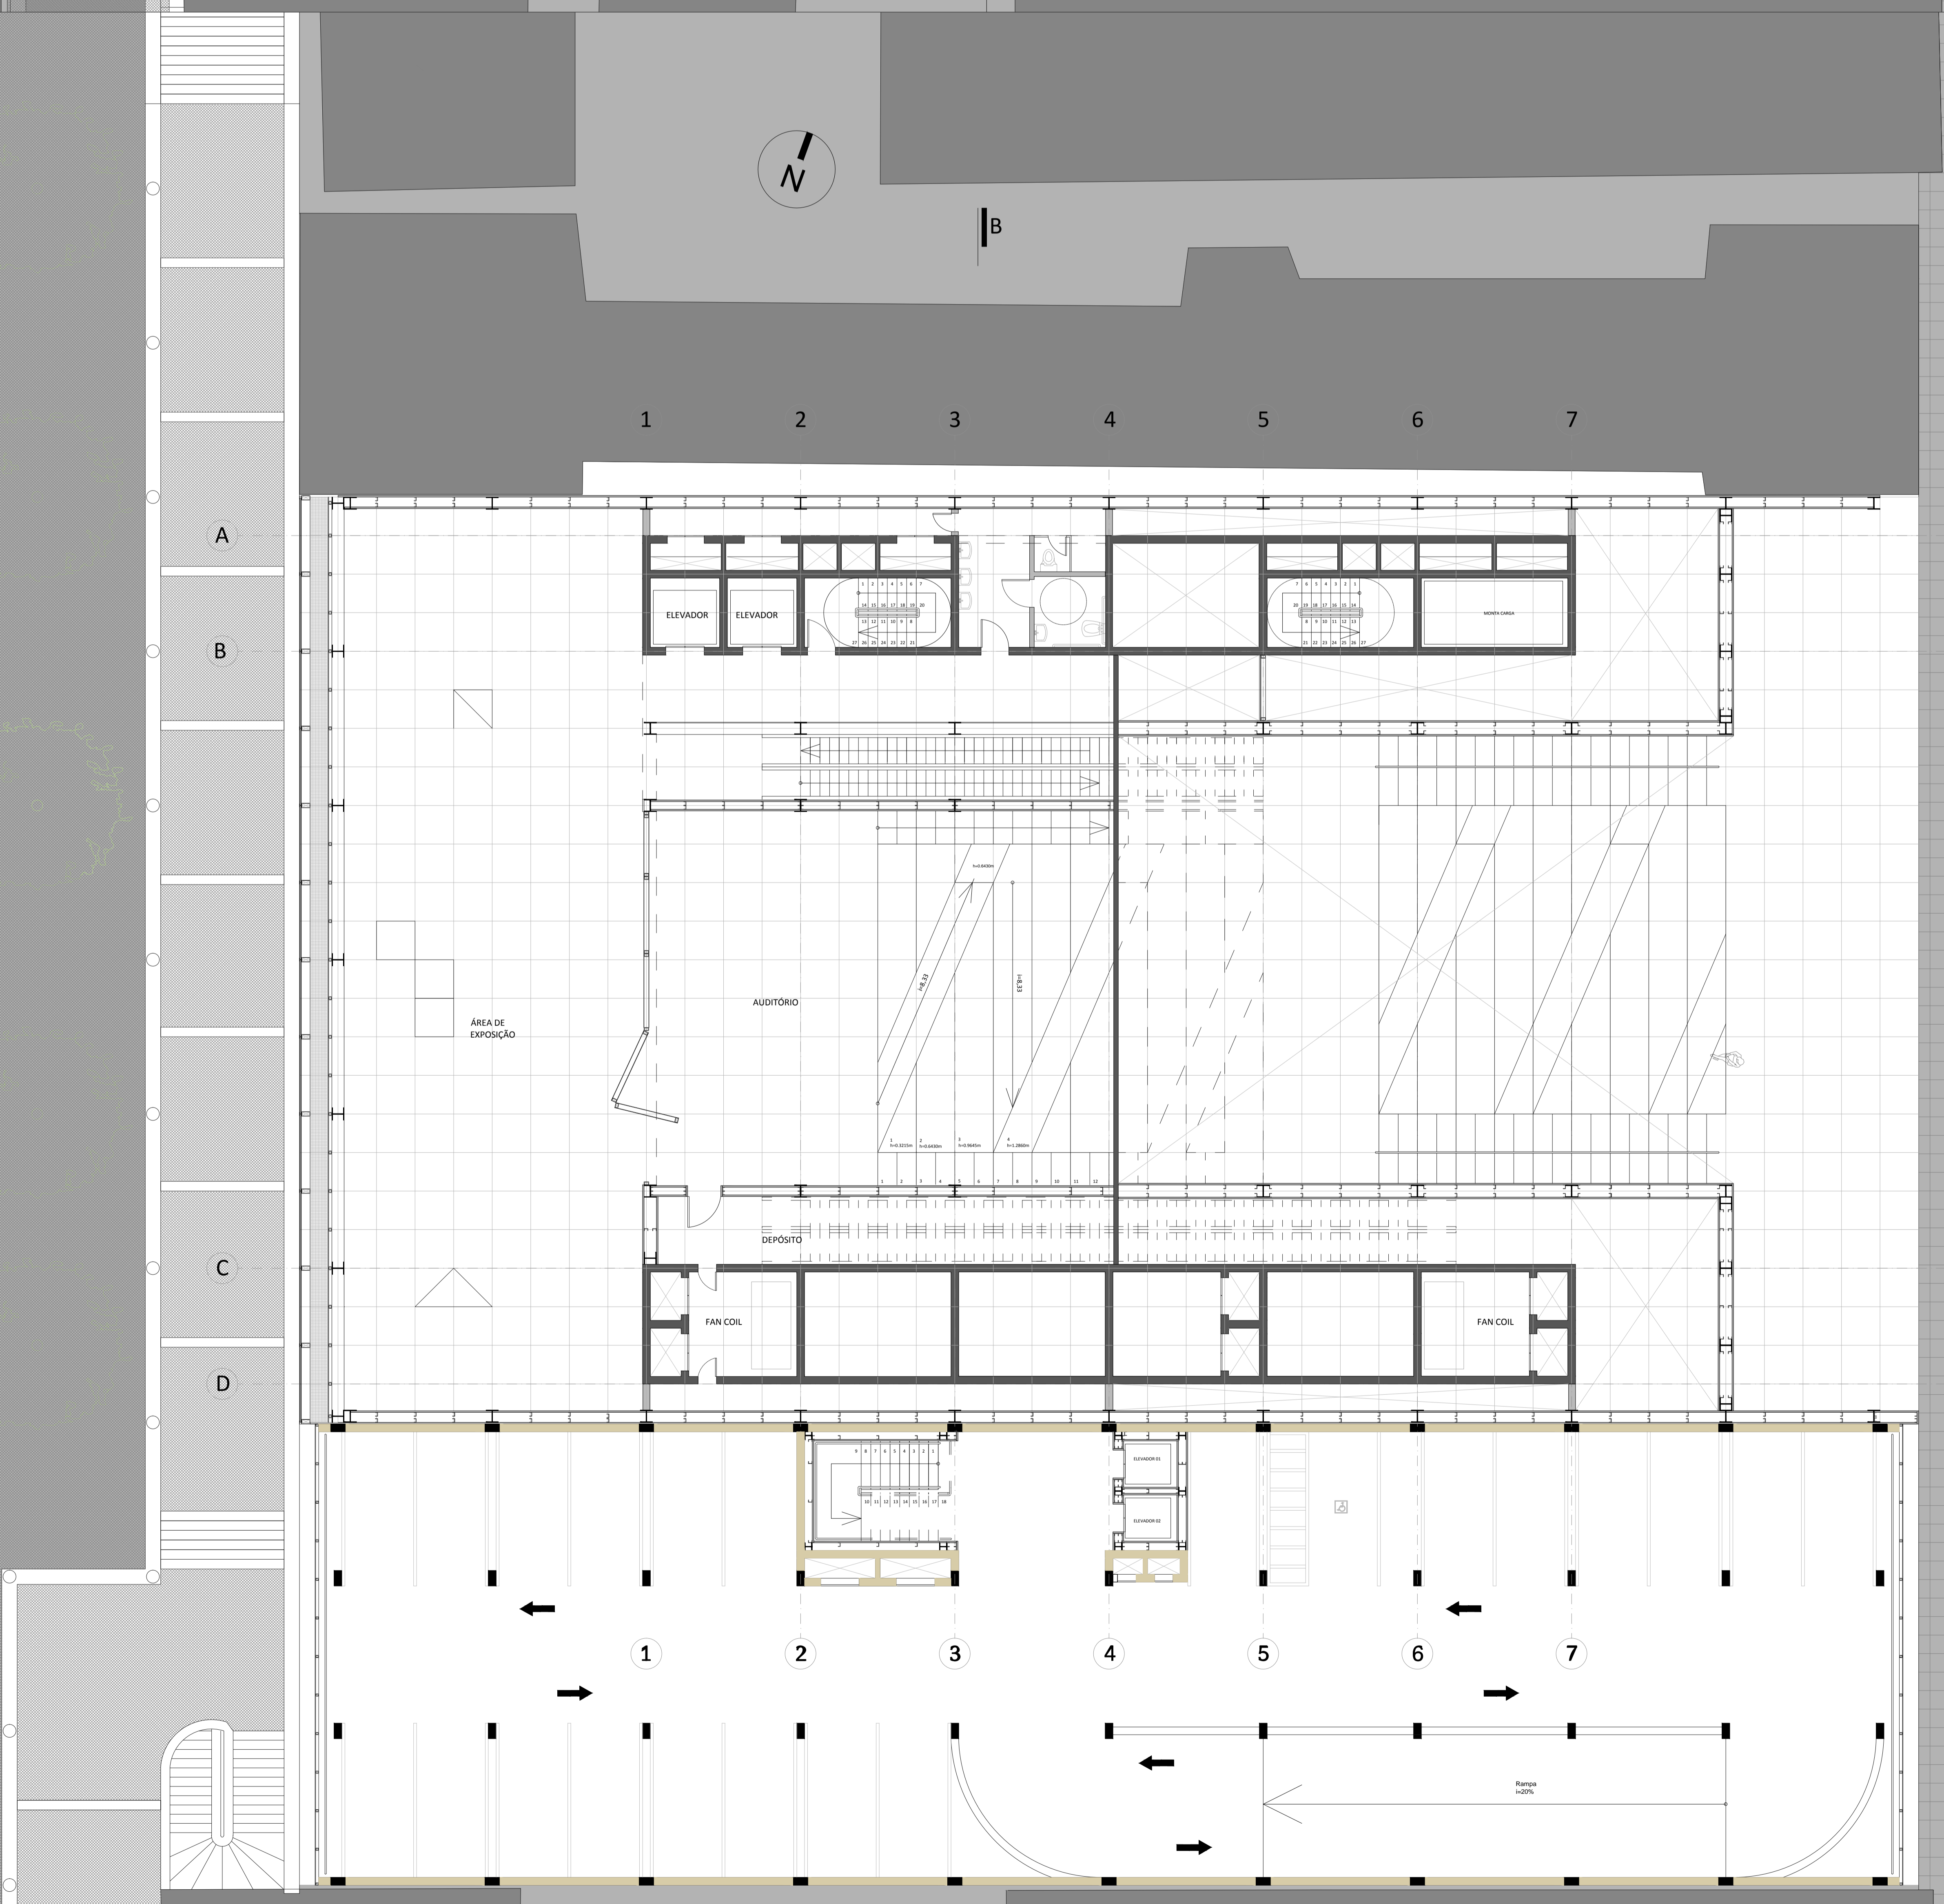


AUDITÓRIO  
ESCALA 1:100



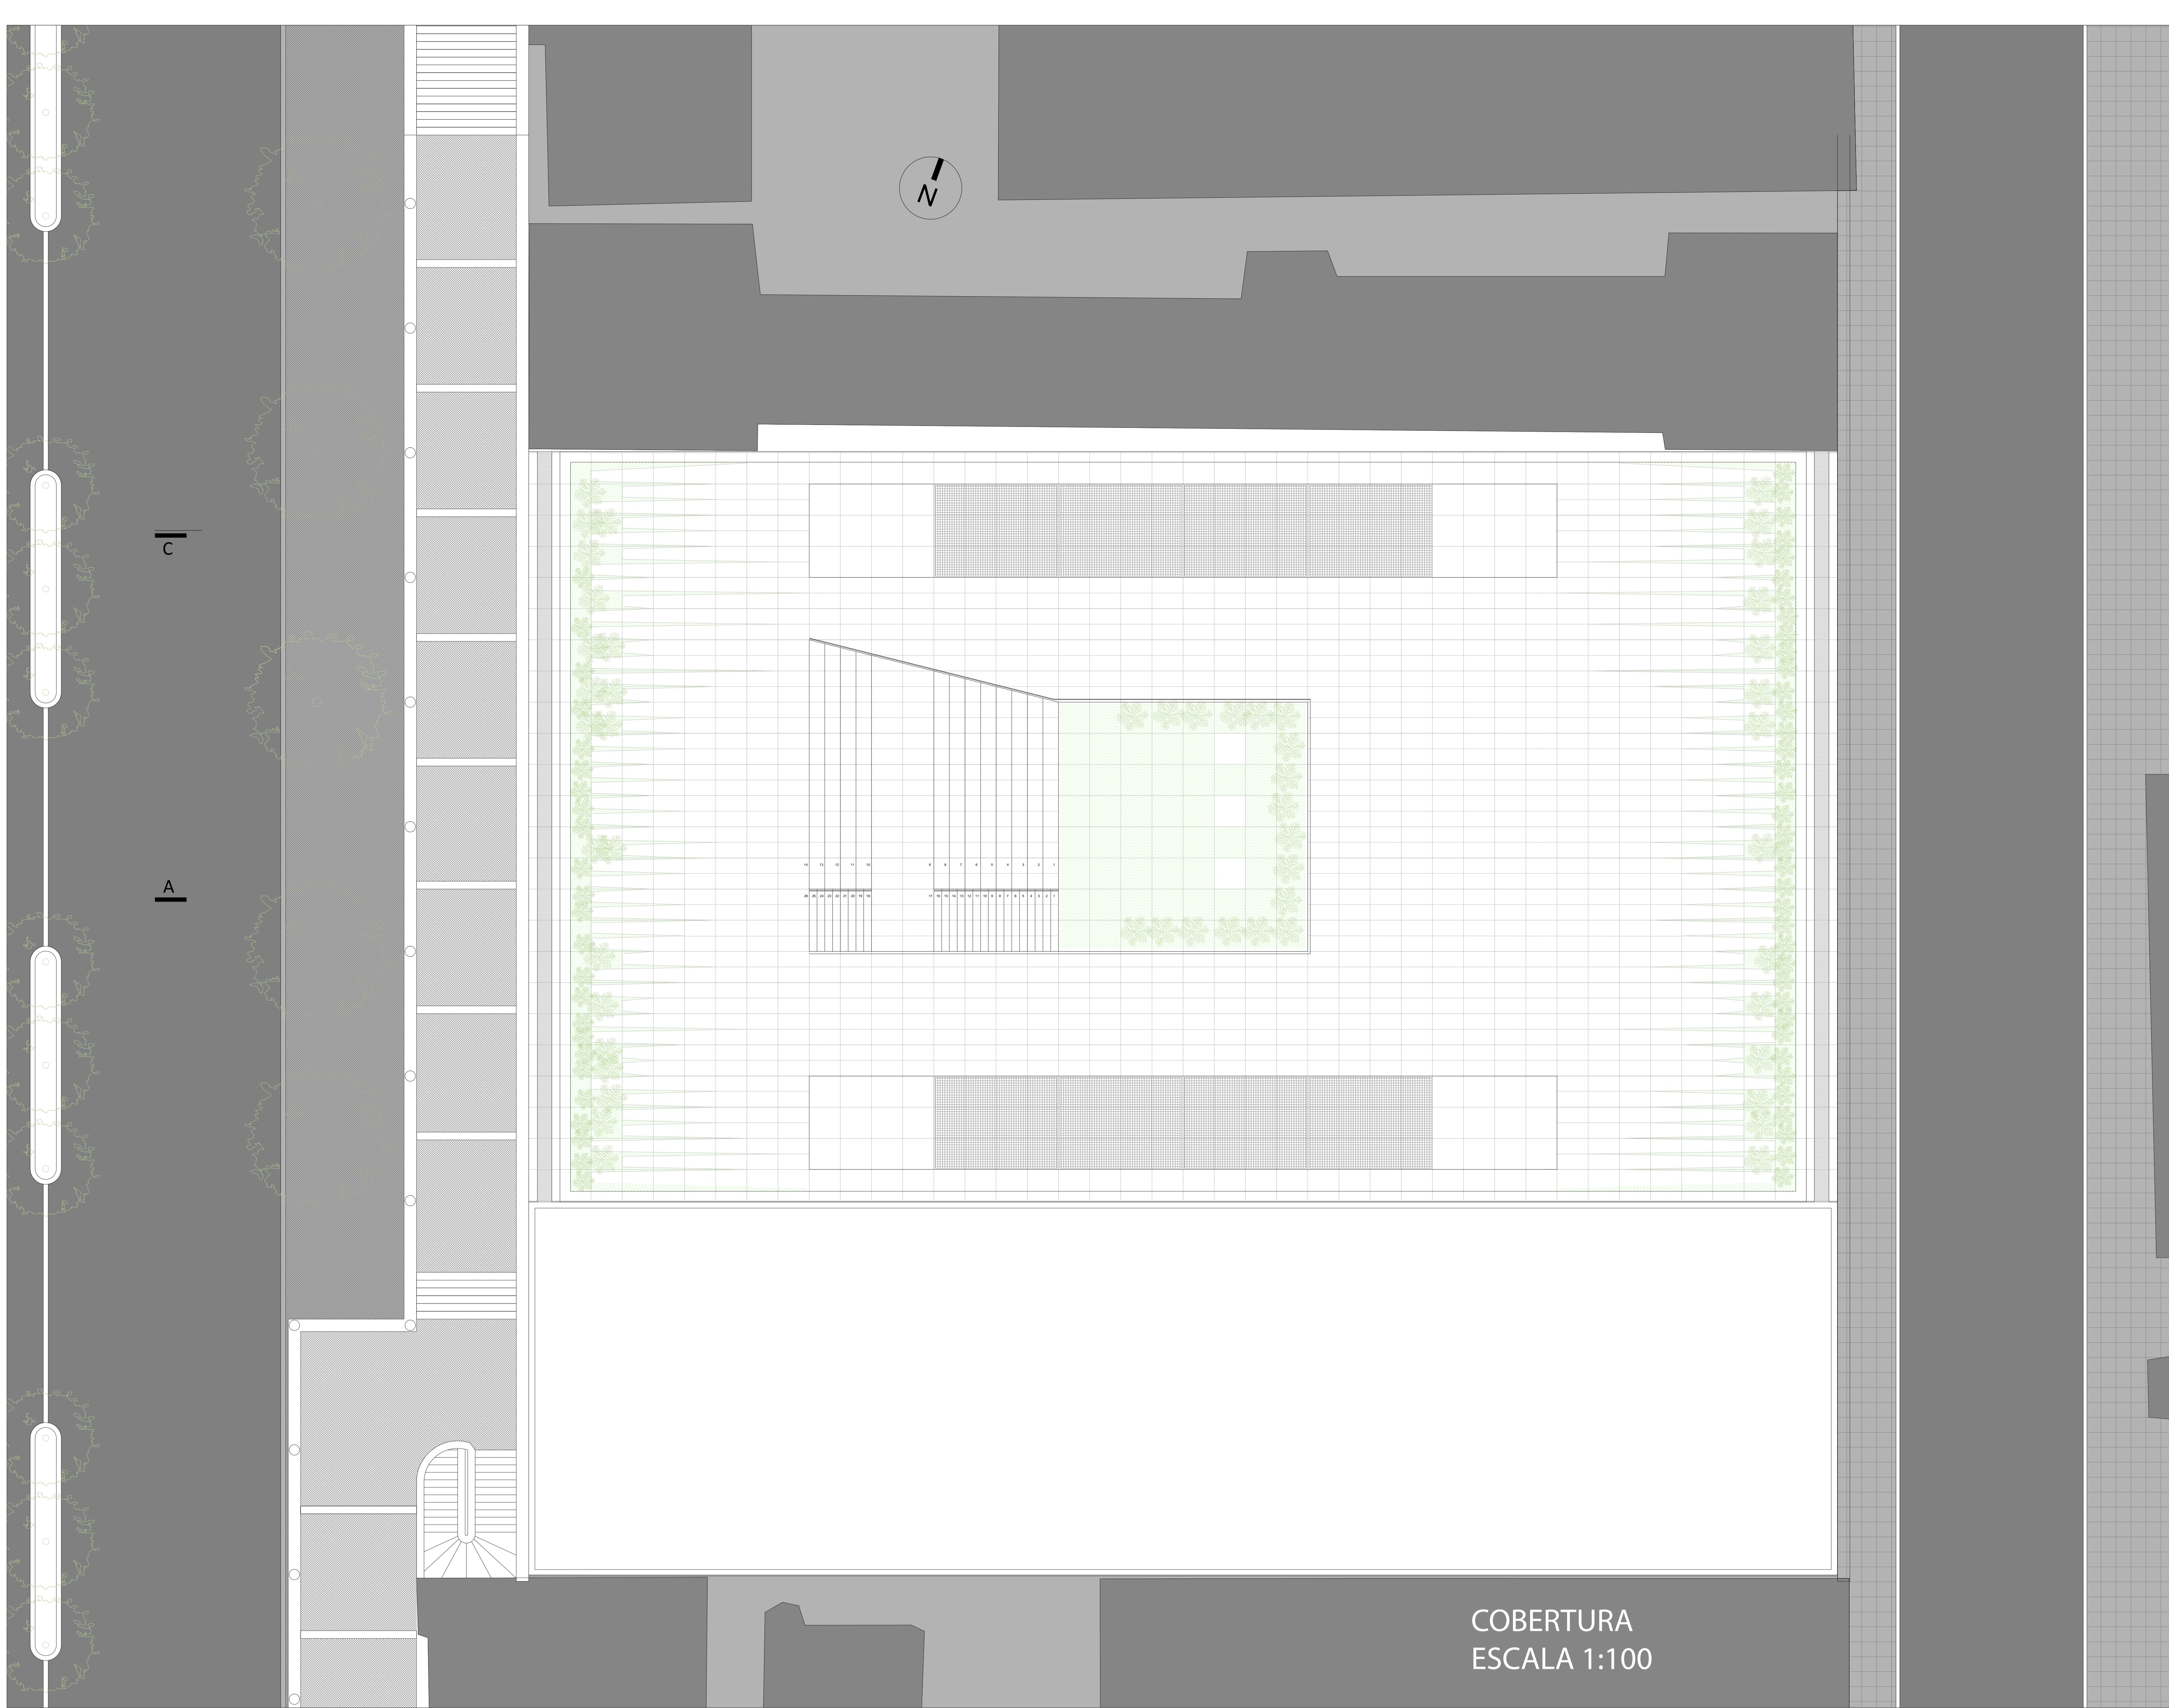




COBERTURA  
ESCALA 1:100

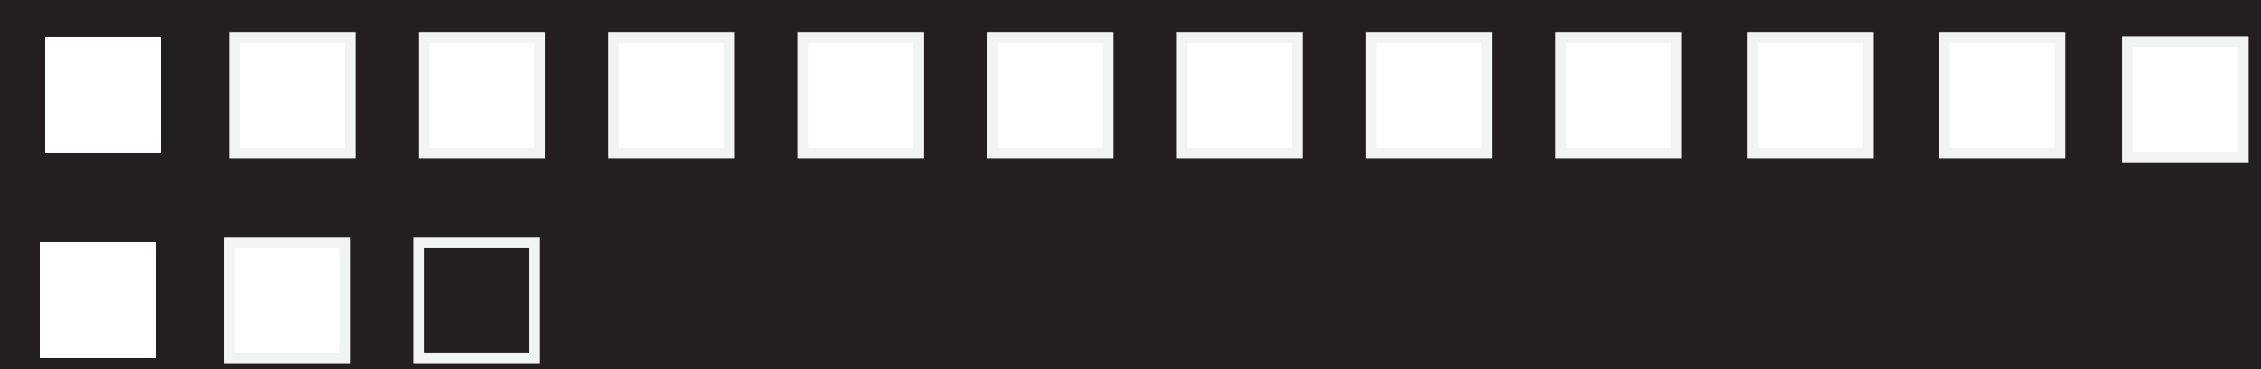




CORTE CC  
ESCALA 1:100

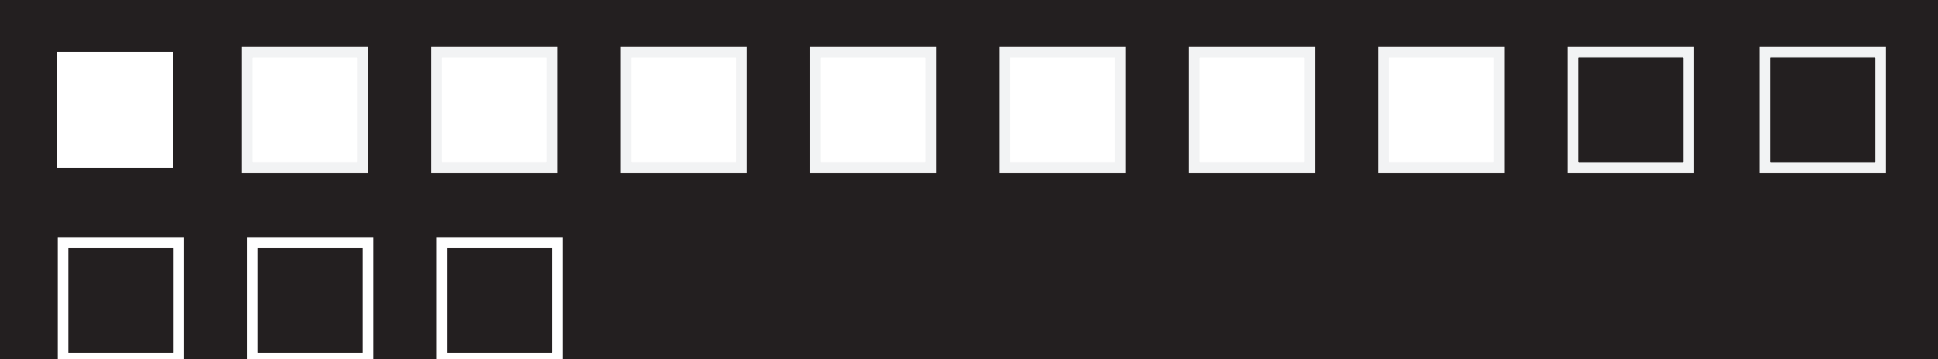

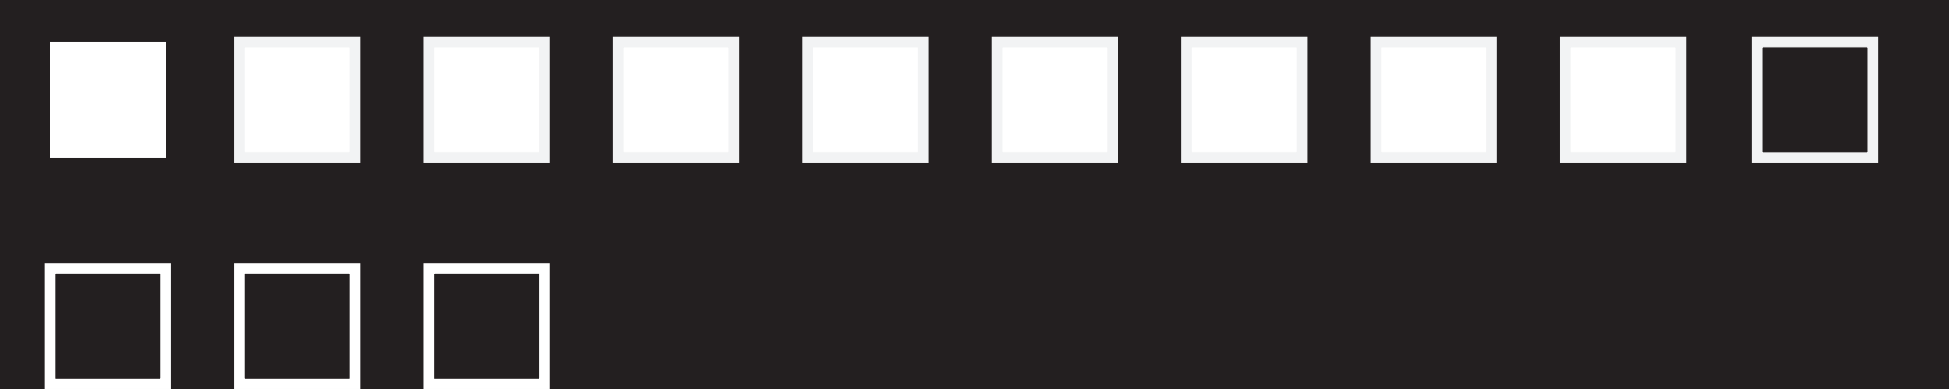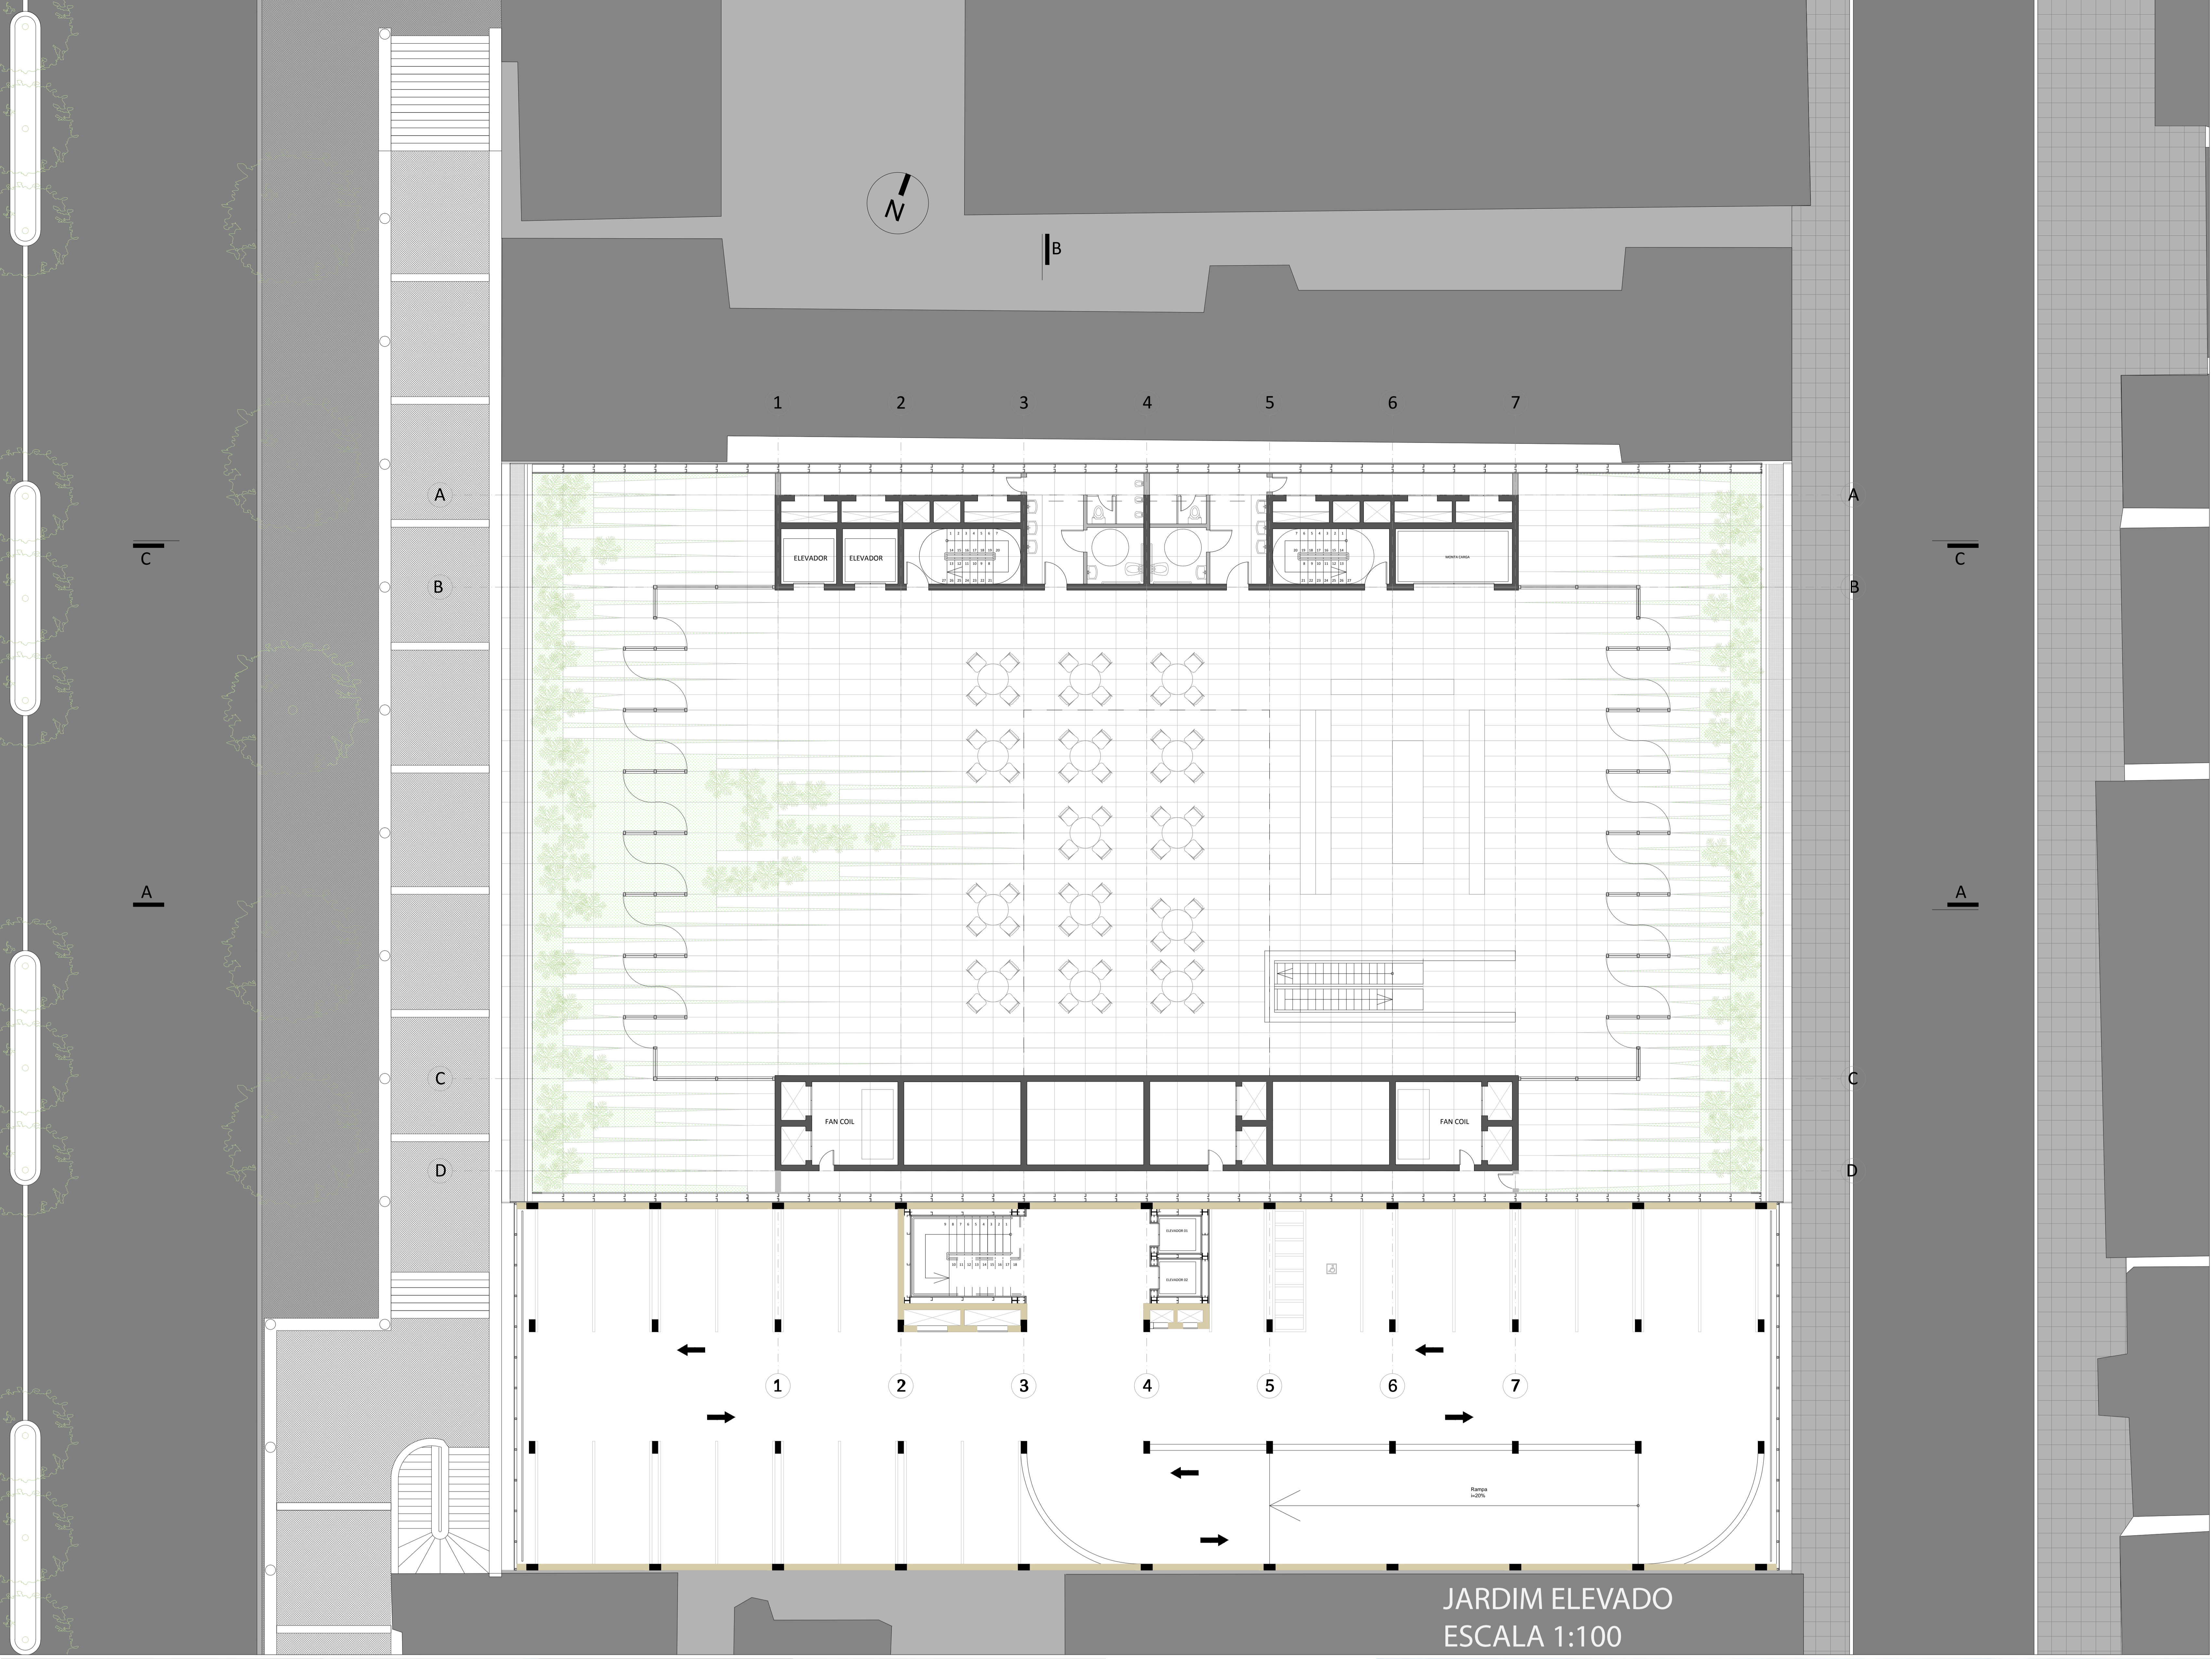

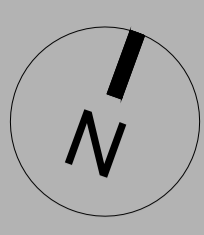


B

1 2 3 4 5 6 7


A

B

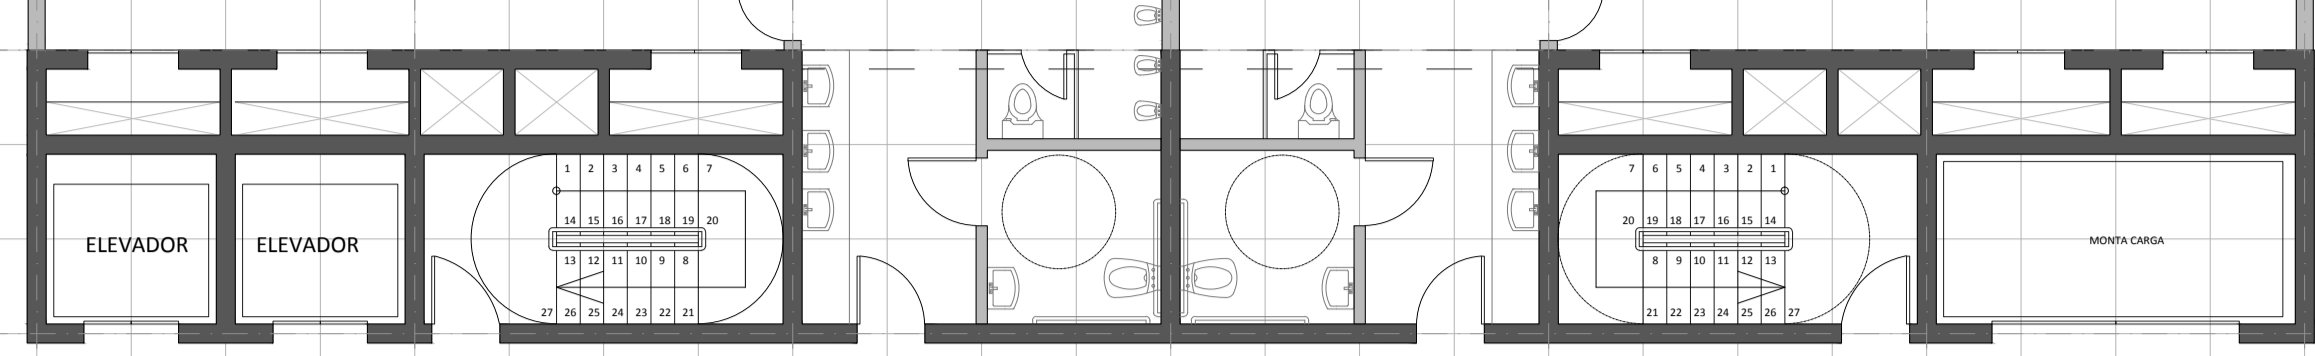


C

D

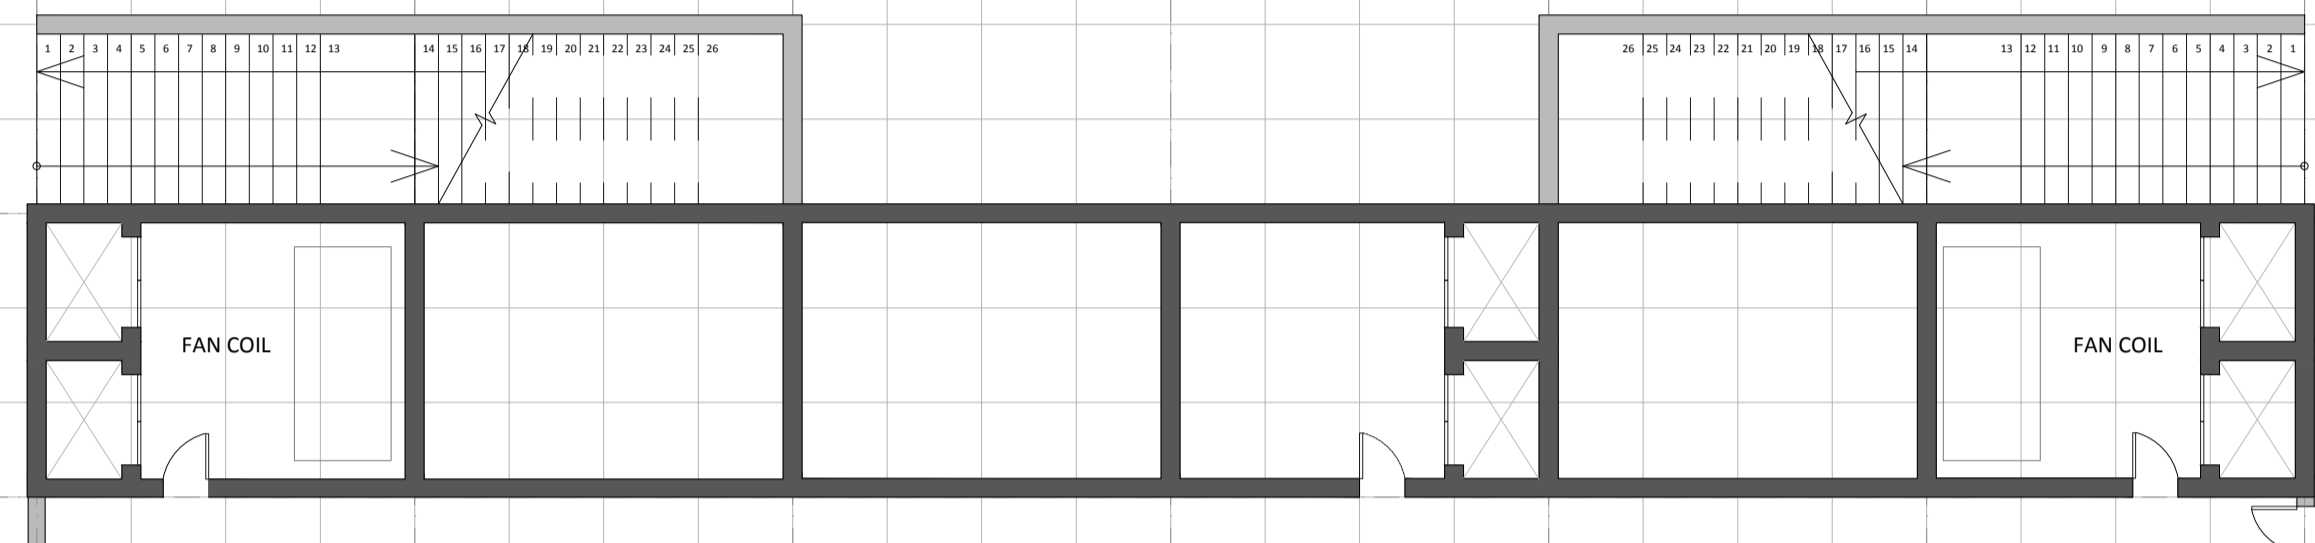

1 2 3 4 5 6 7

ÁREA DE EXPOSIÇÃO  
ESCALA 1:100

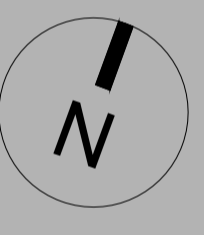


B

1 2 3 4 5 6 7


A

B

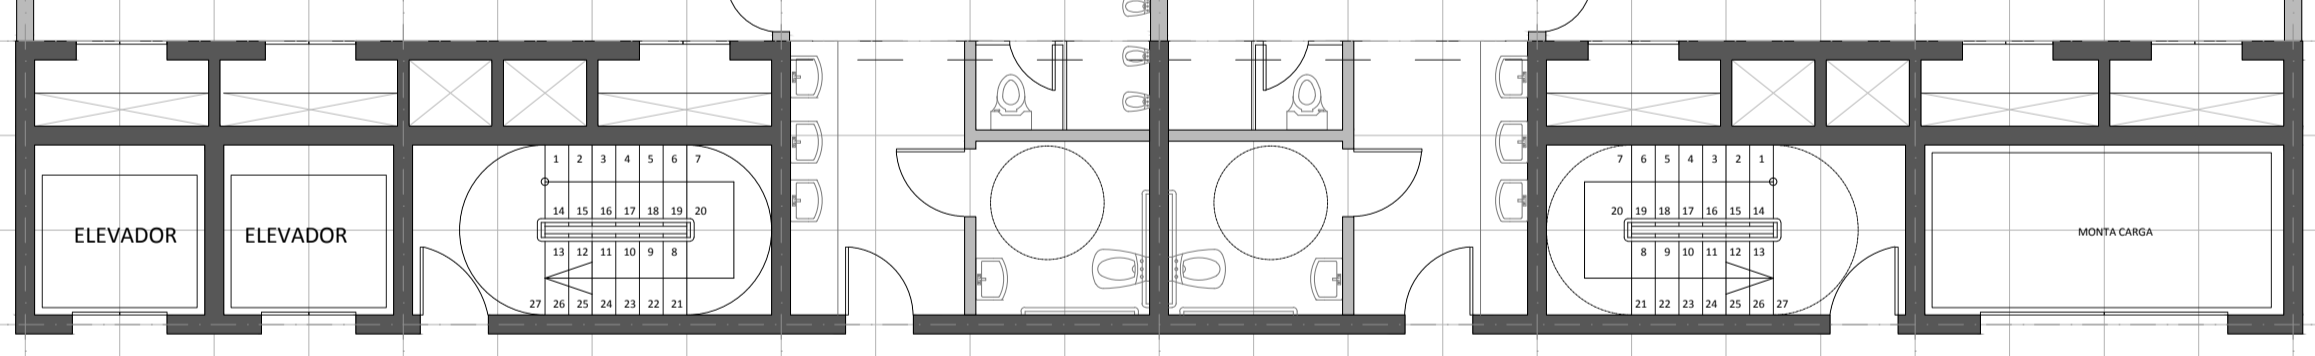


C

D


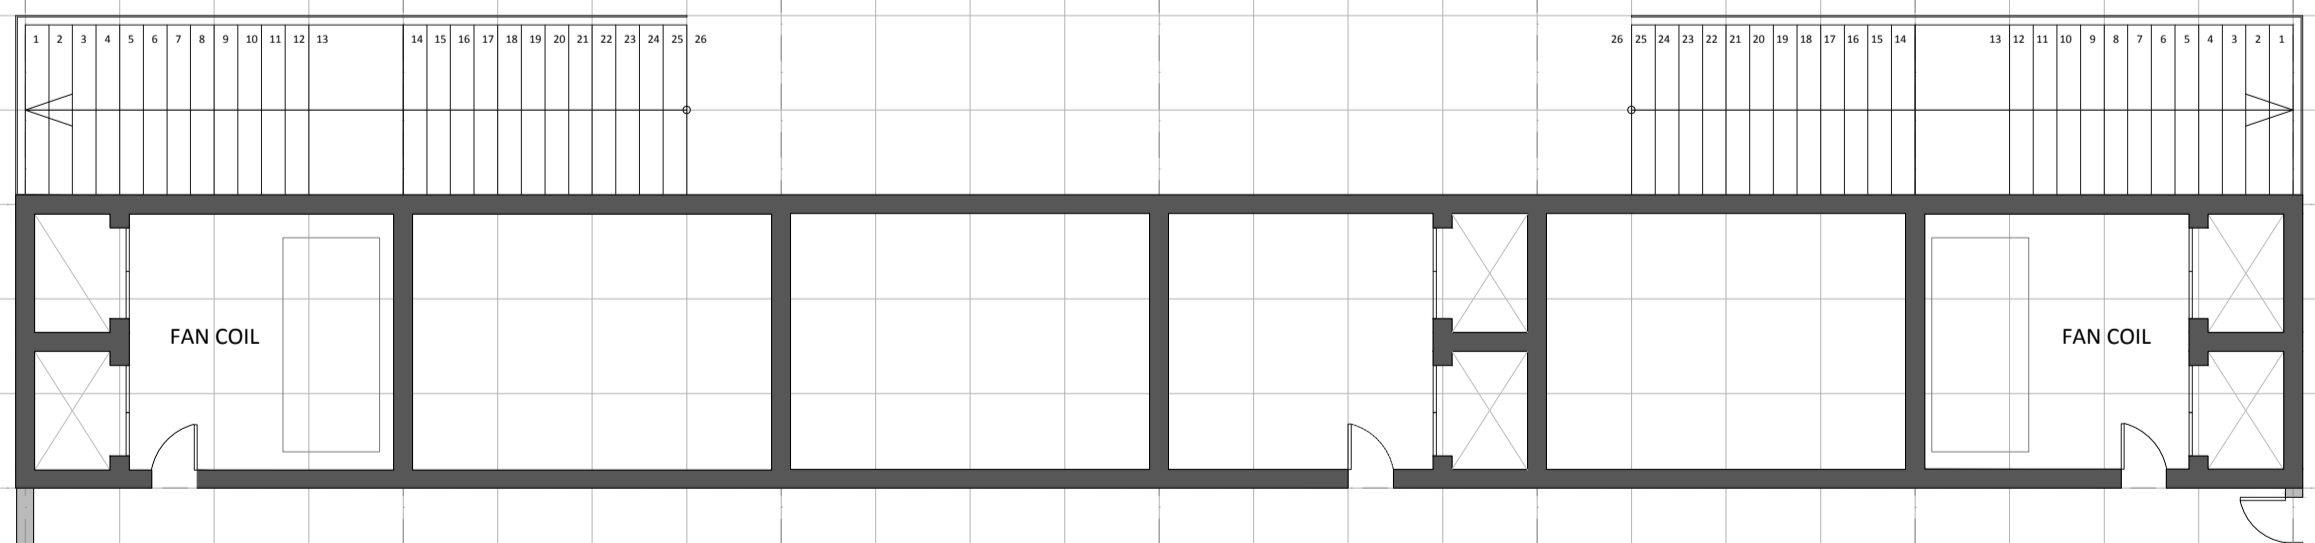


1 2 3 4 5 6 7


ÁREA DE EXPOSIÇÃO  
ESCALA 1:100

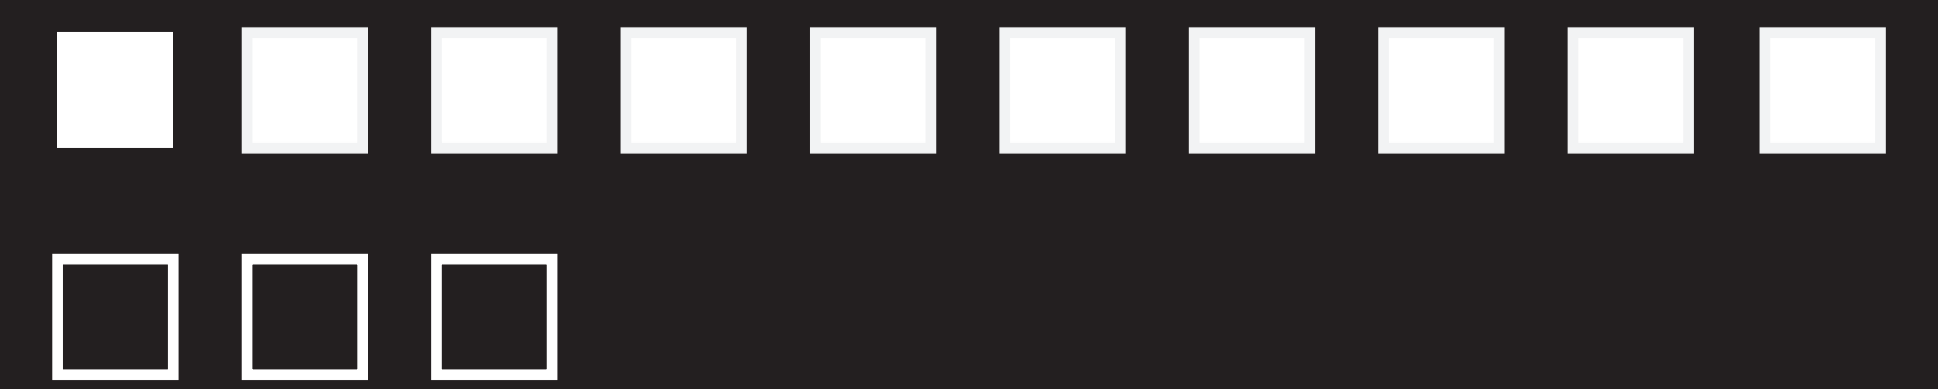




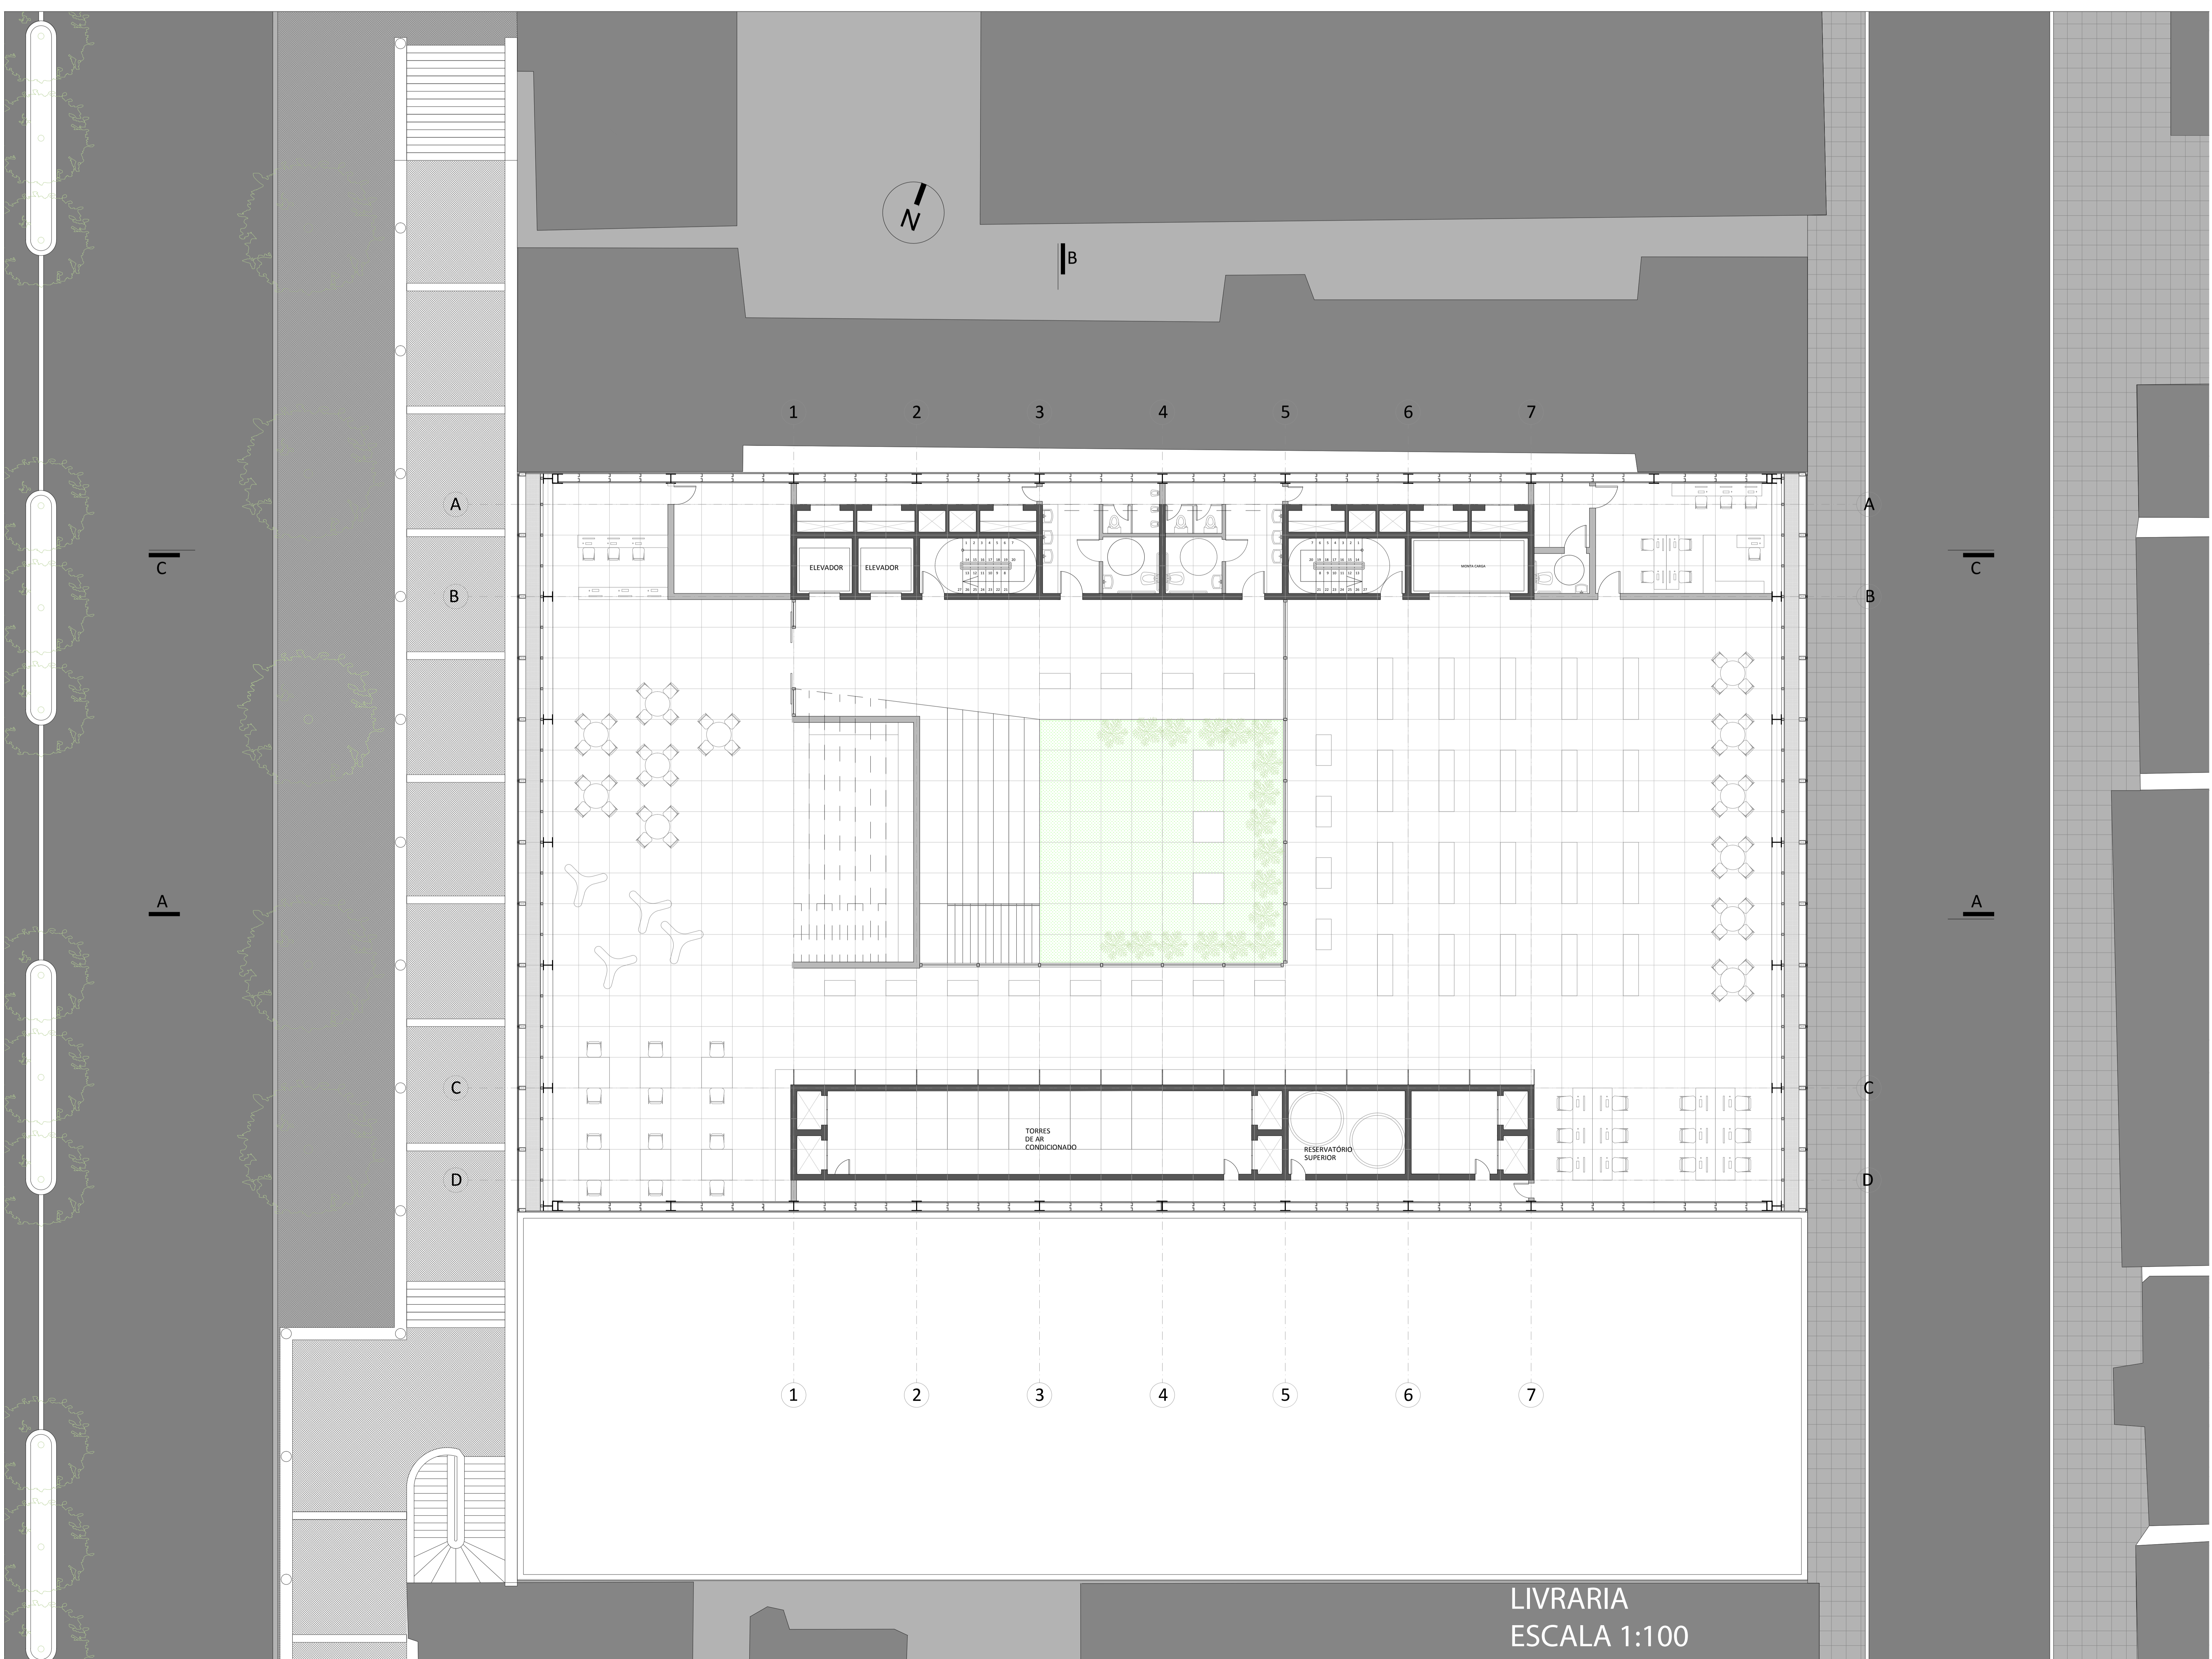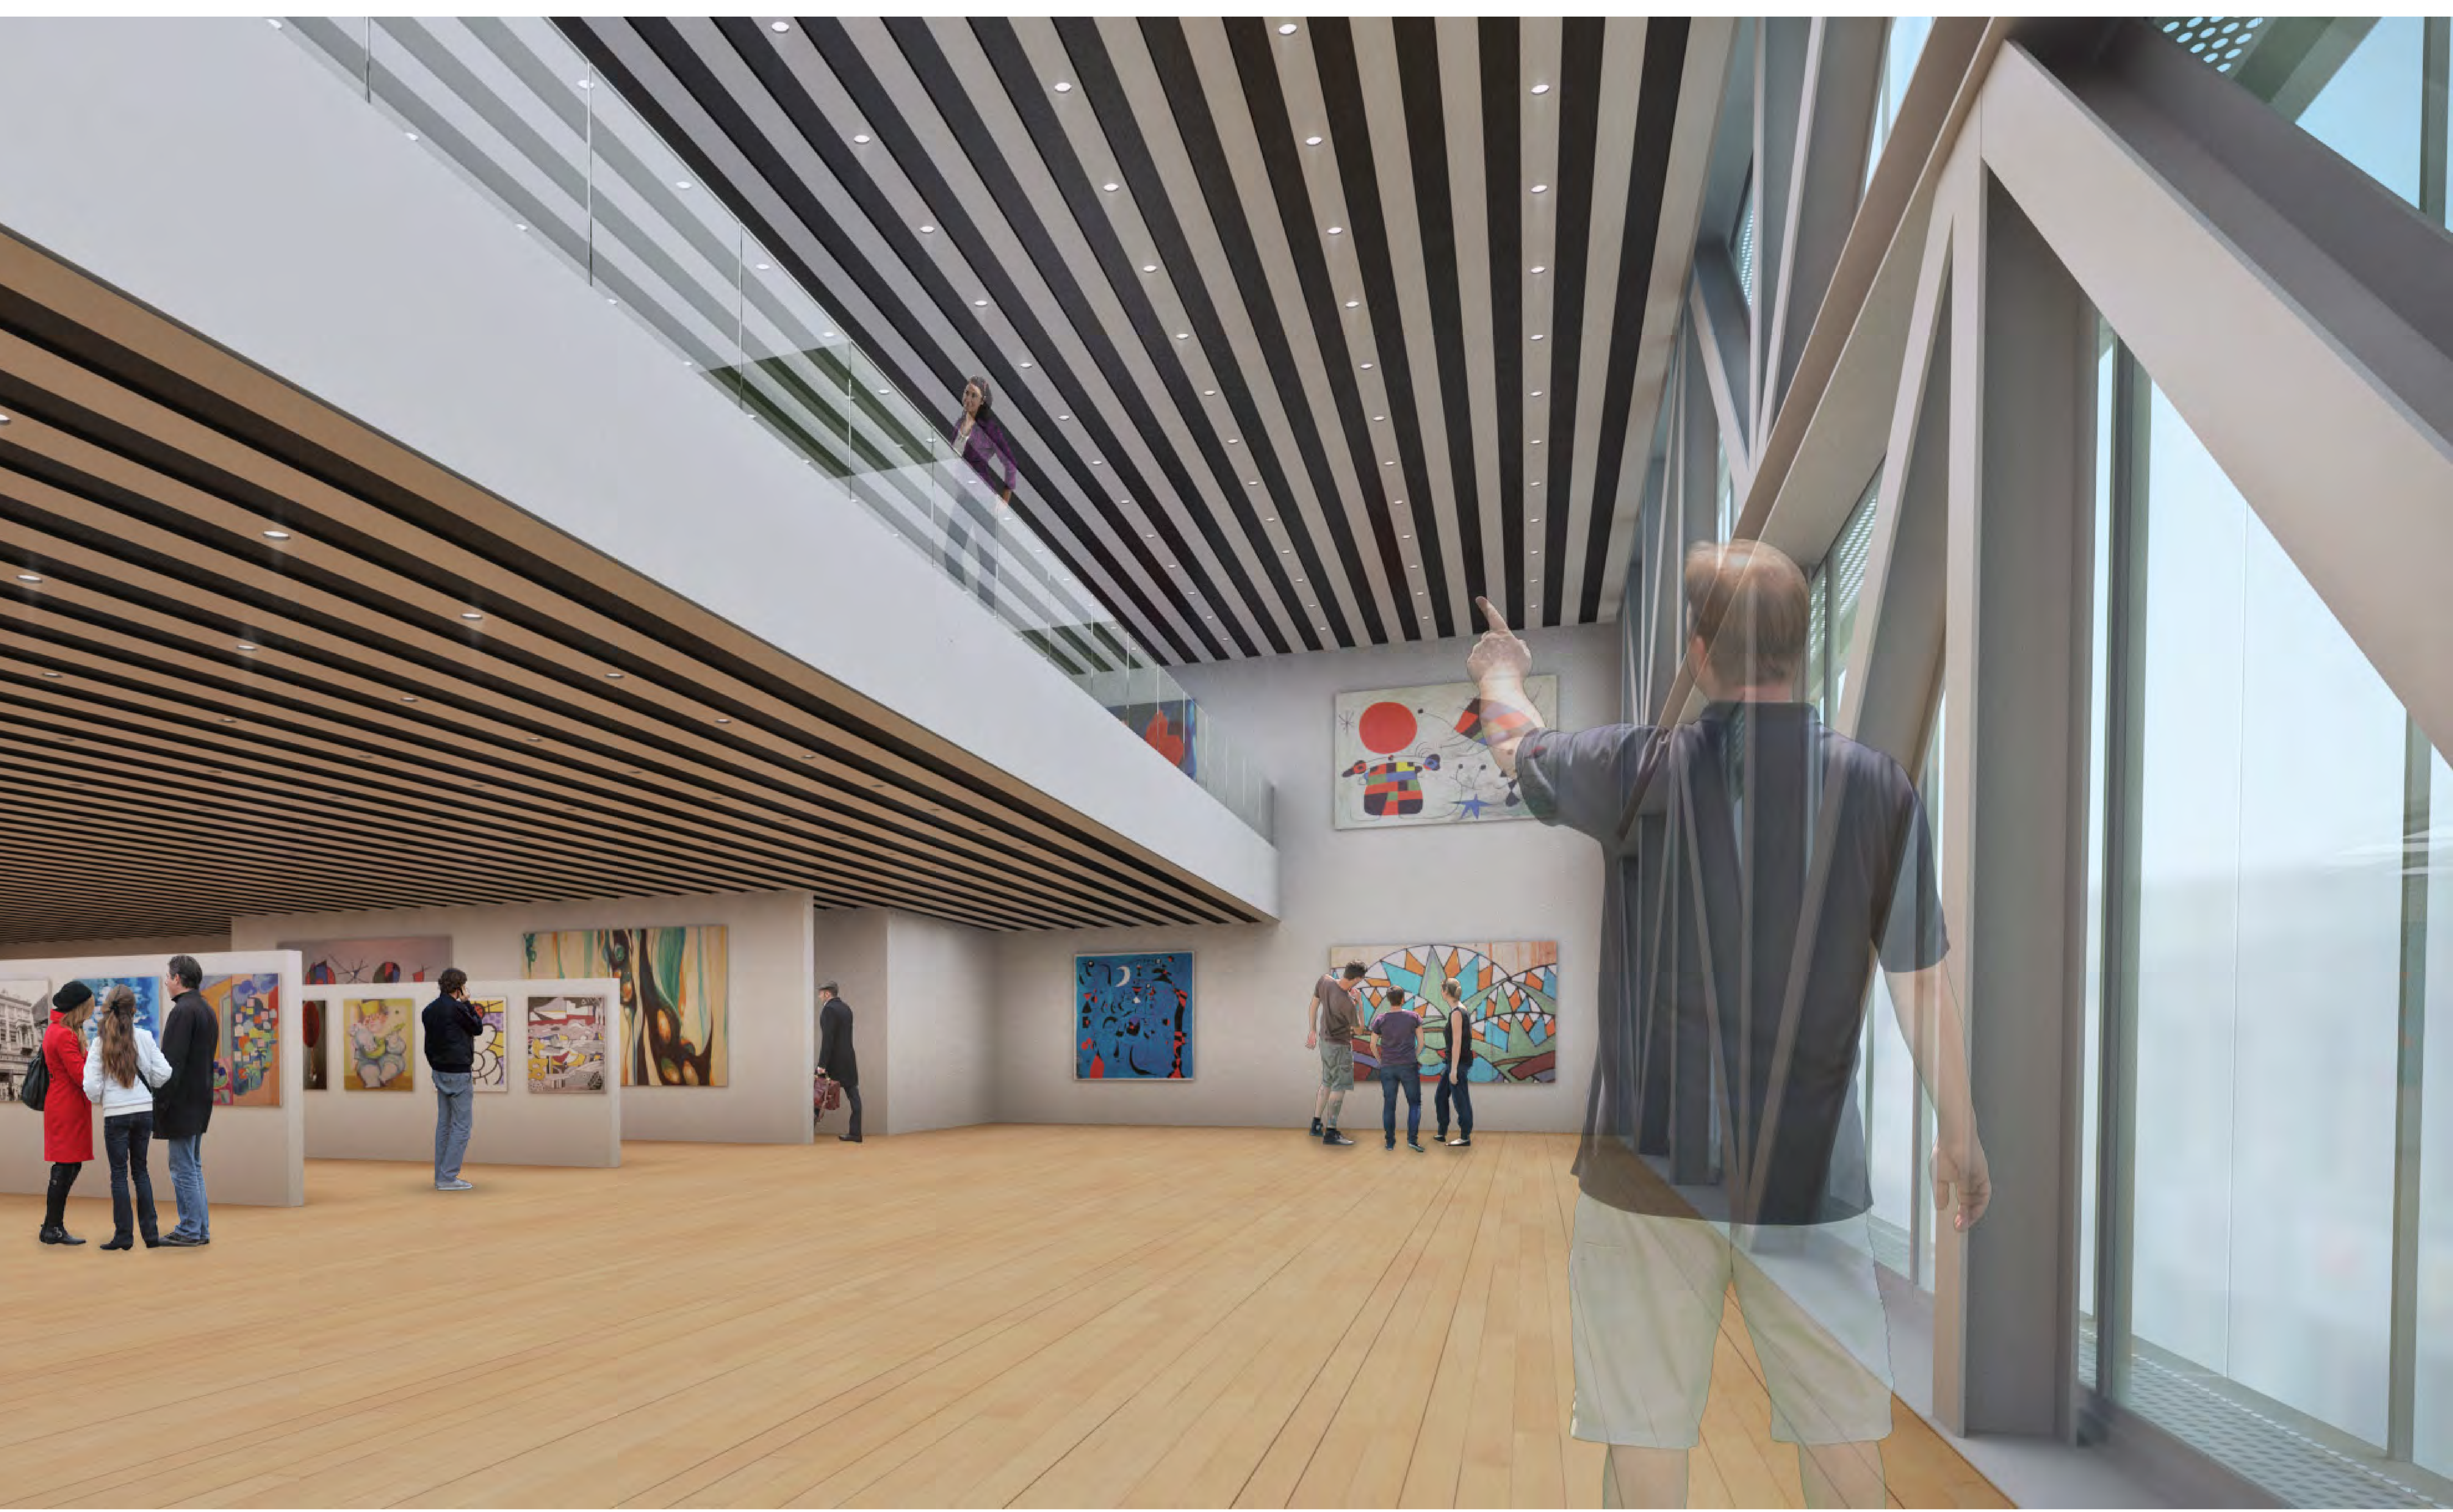


LIVRARIA  
ESCALA 1:100

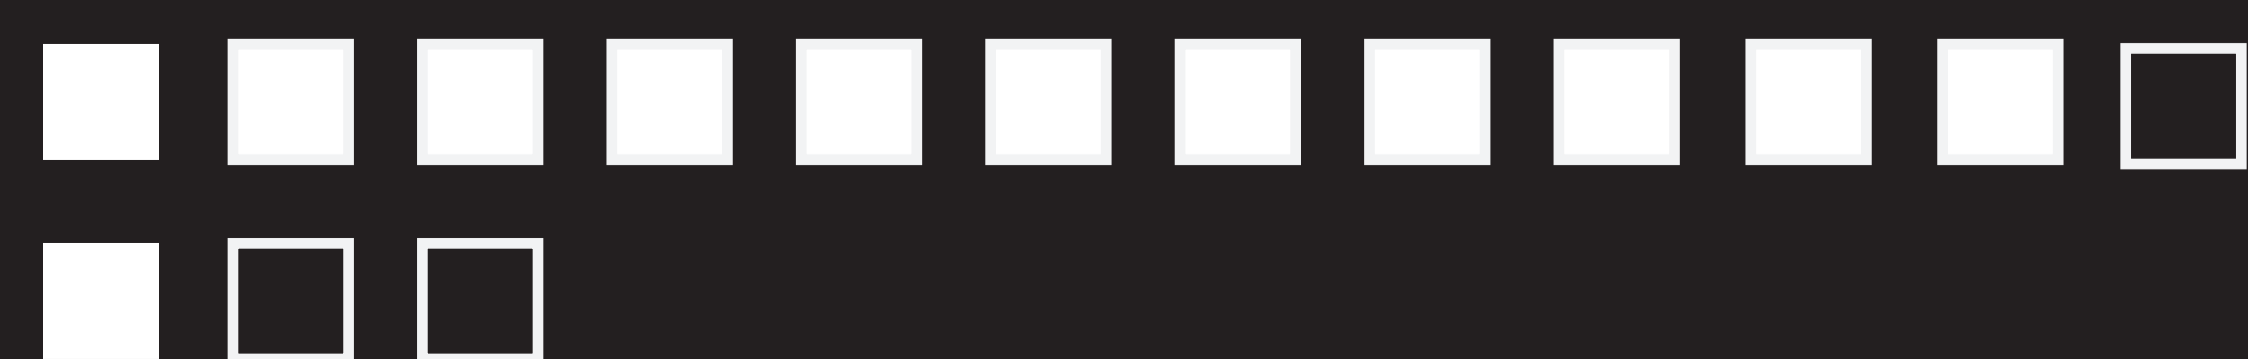




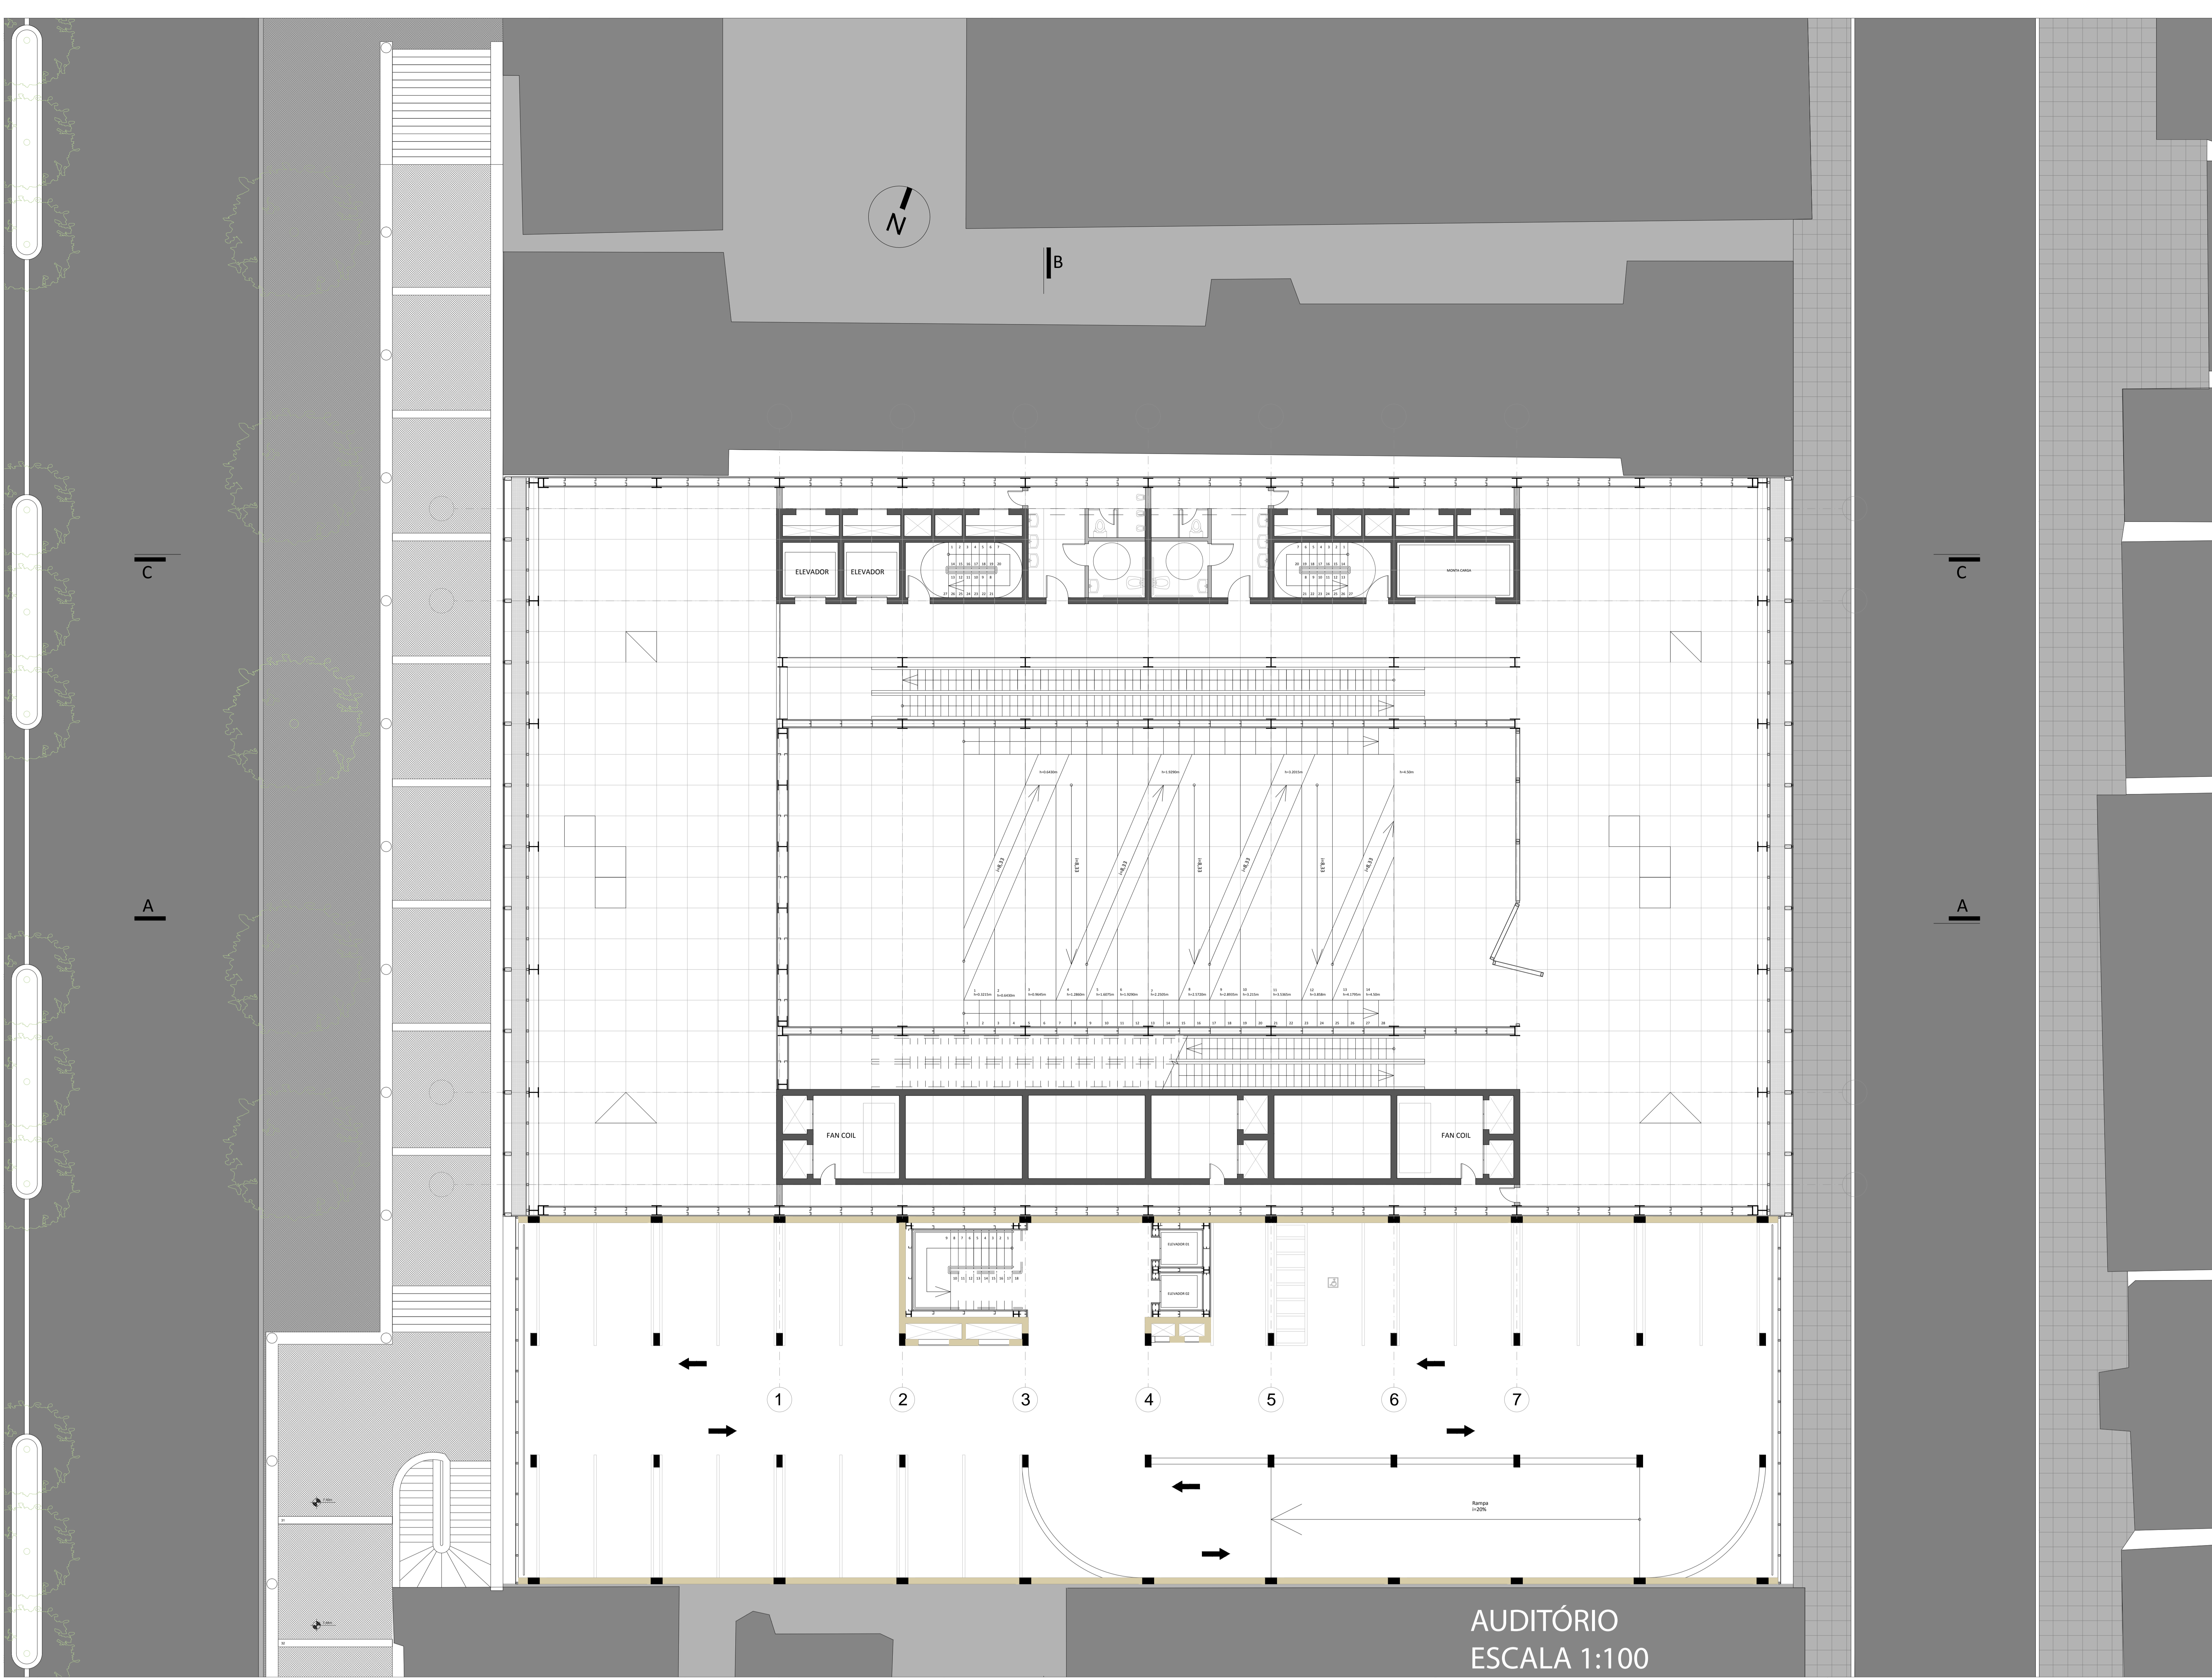

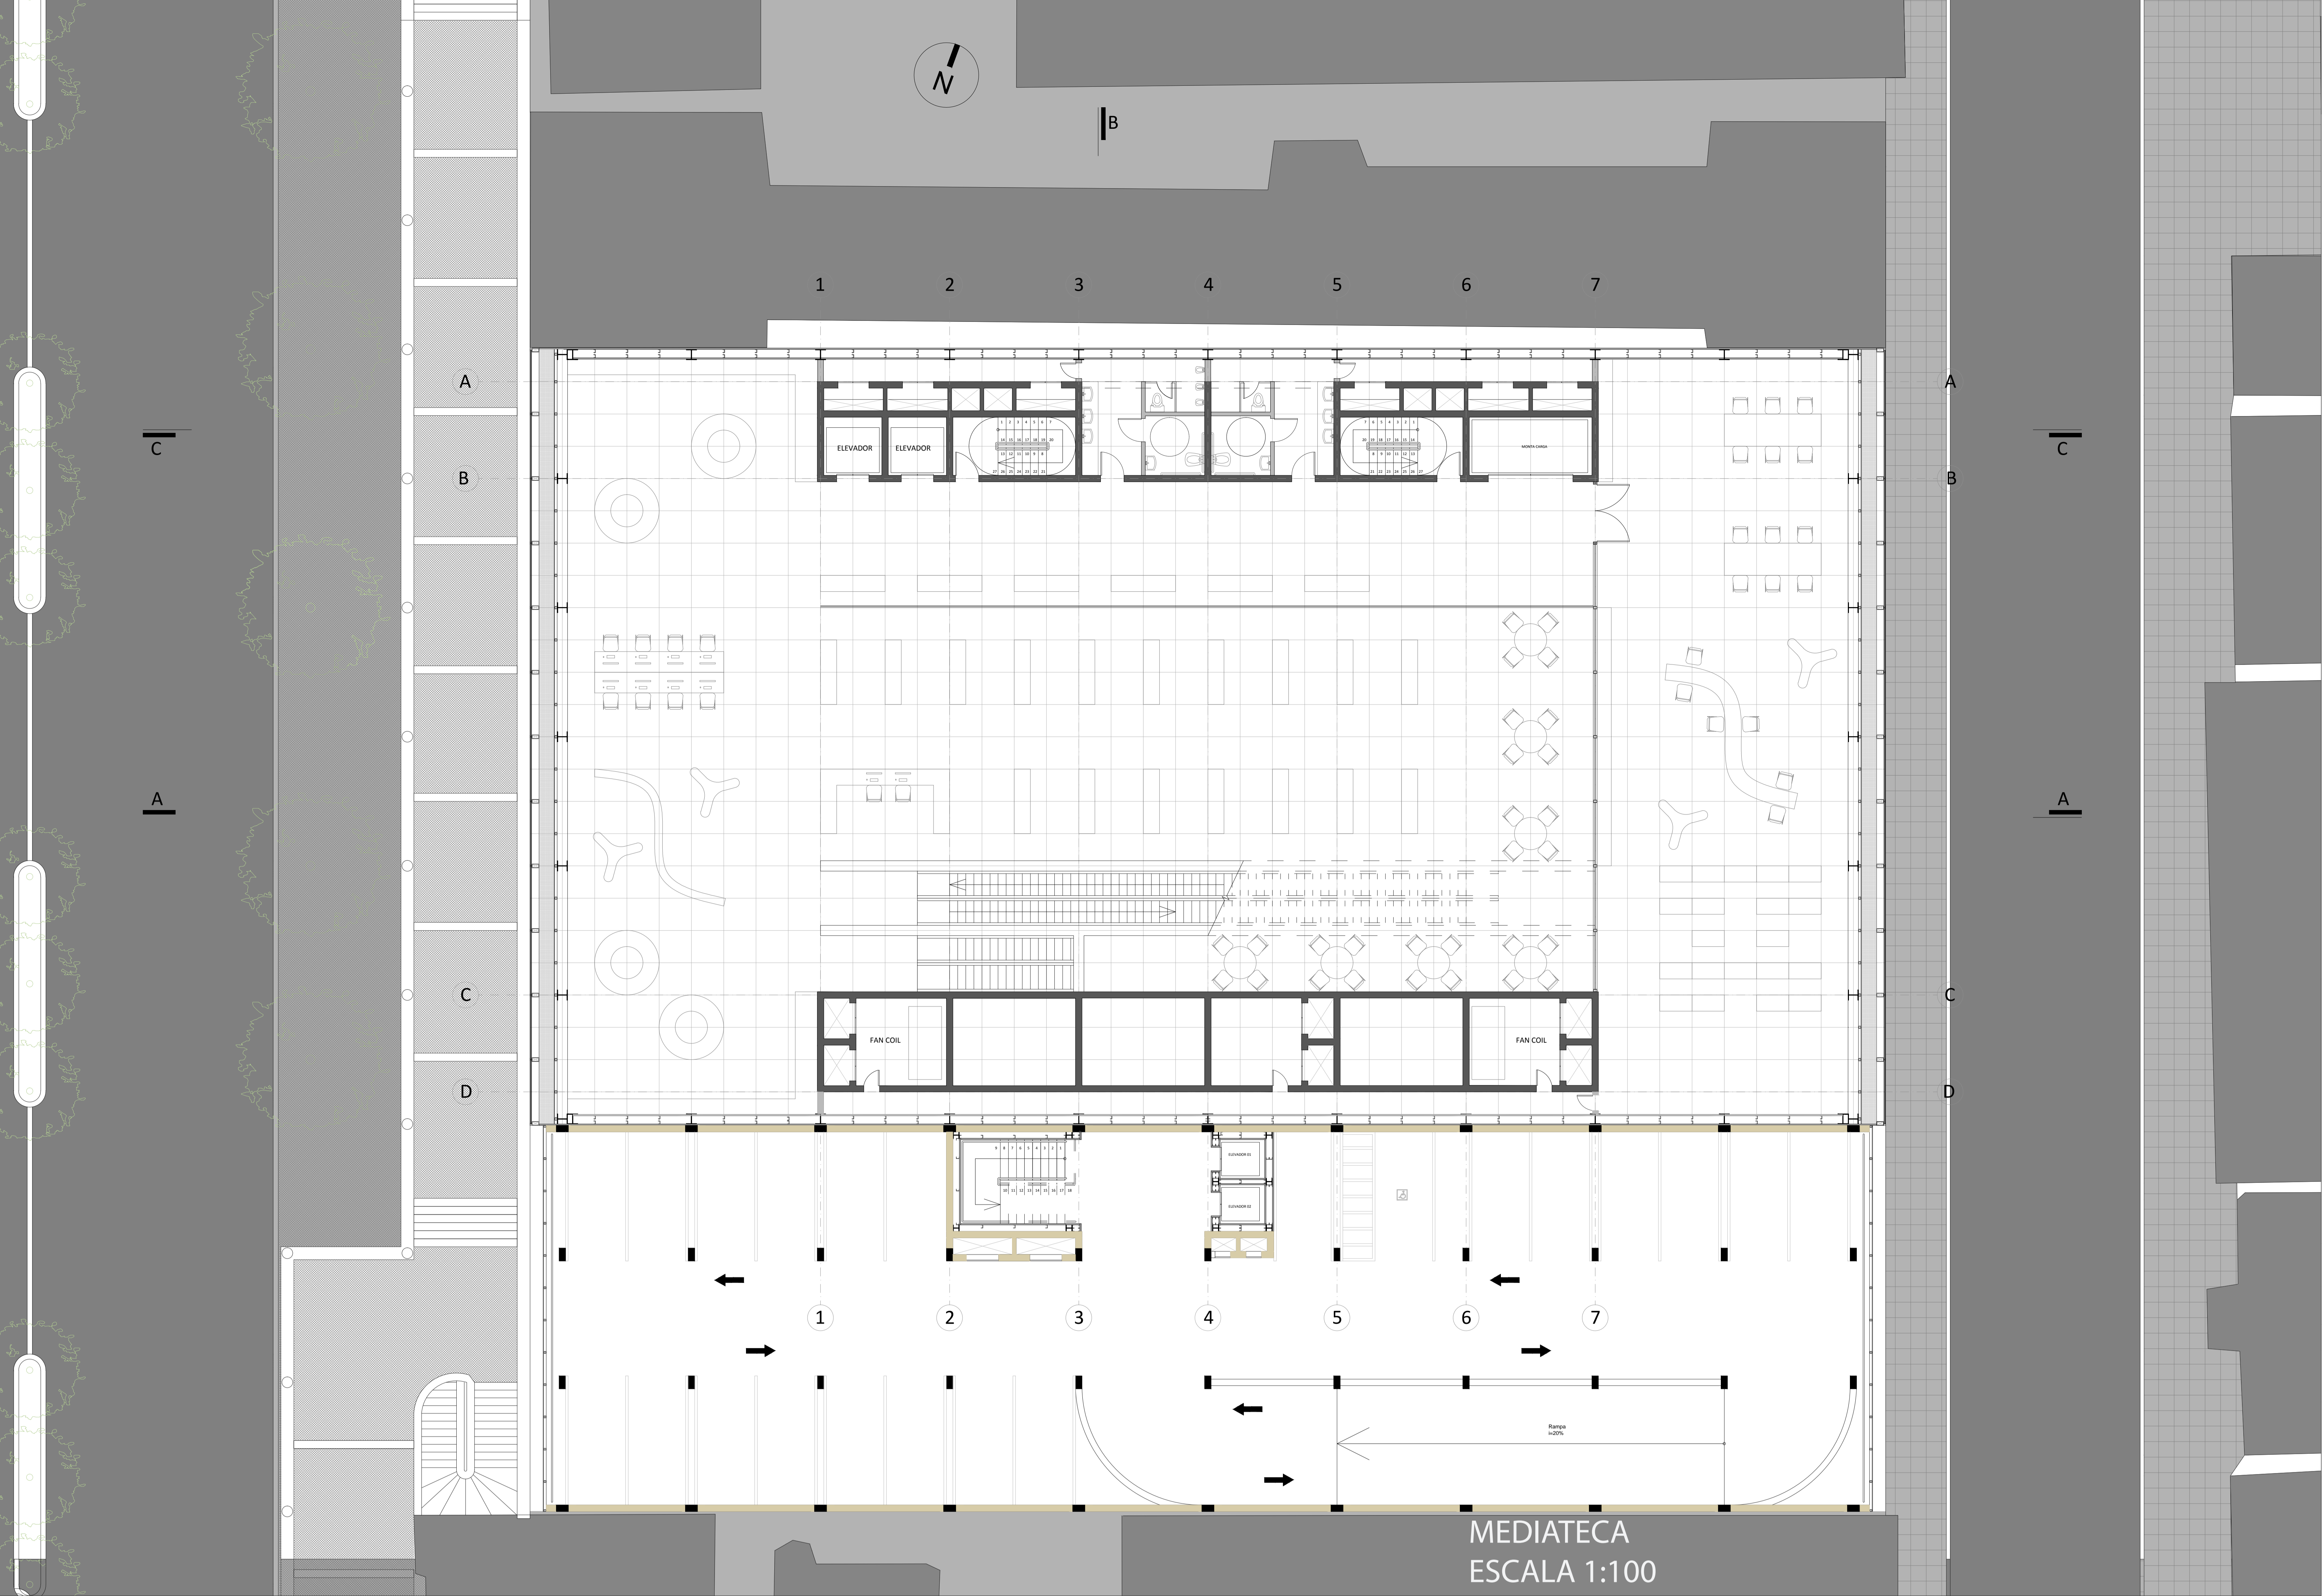

MEDIATECA  
ESCALA 1:100

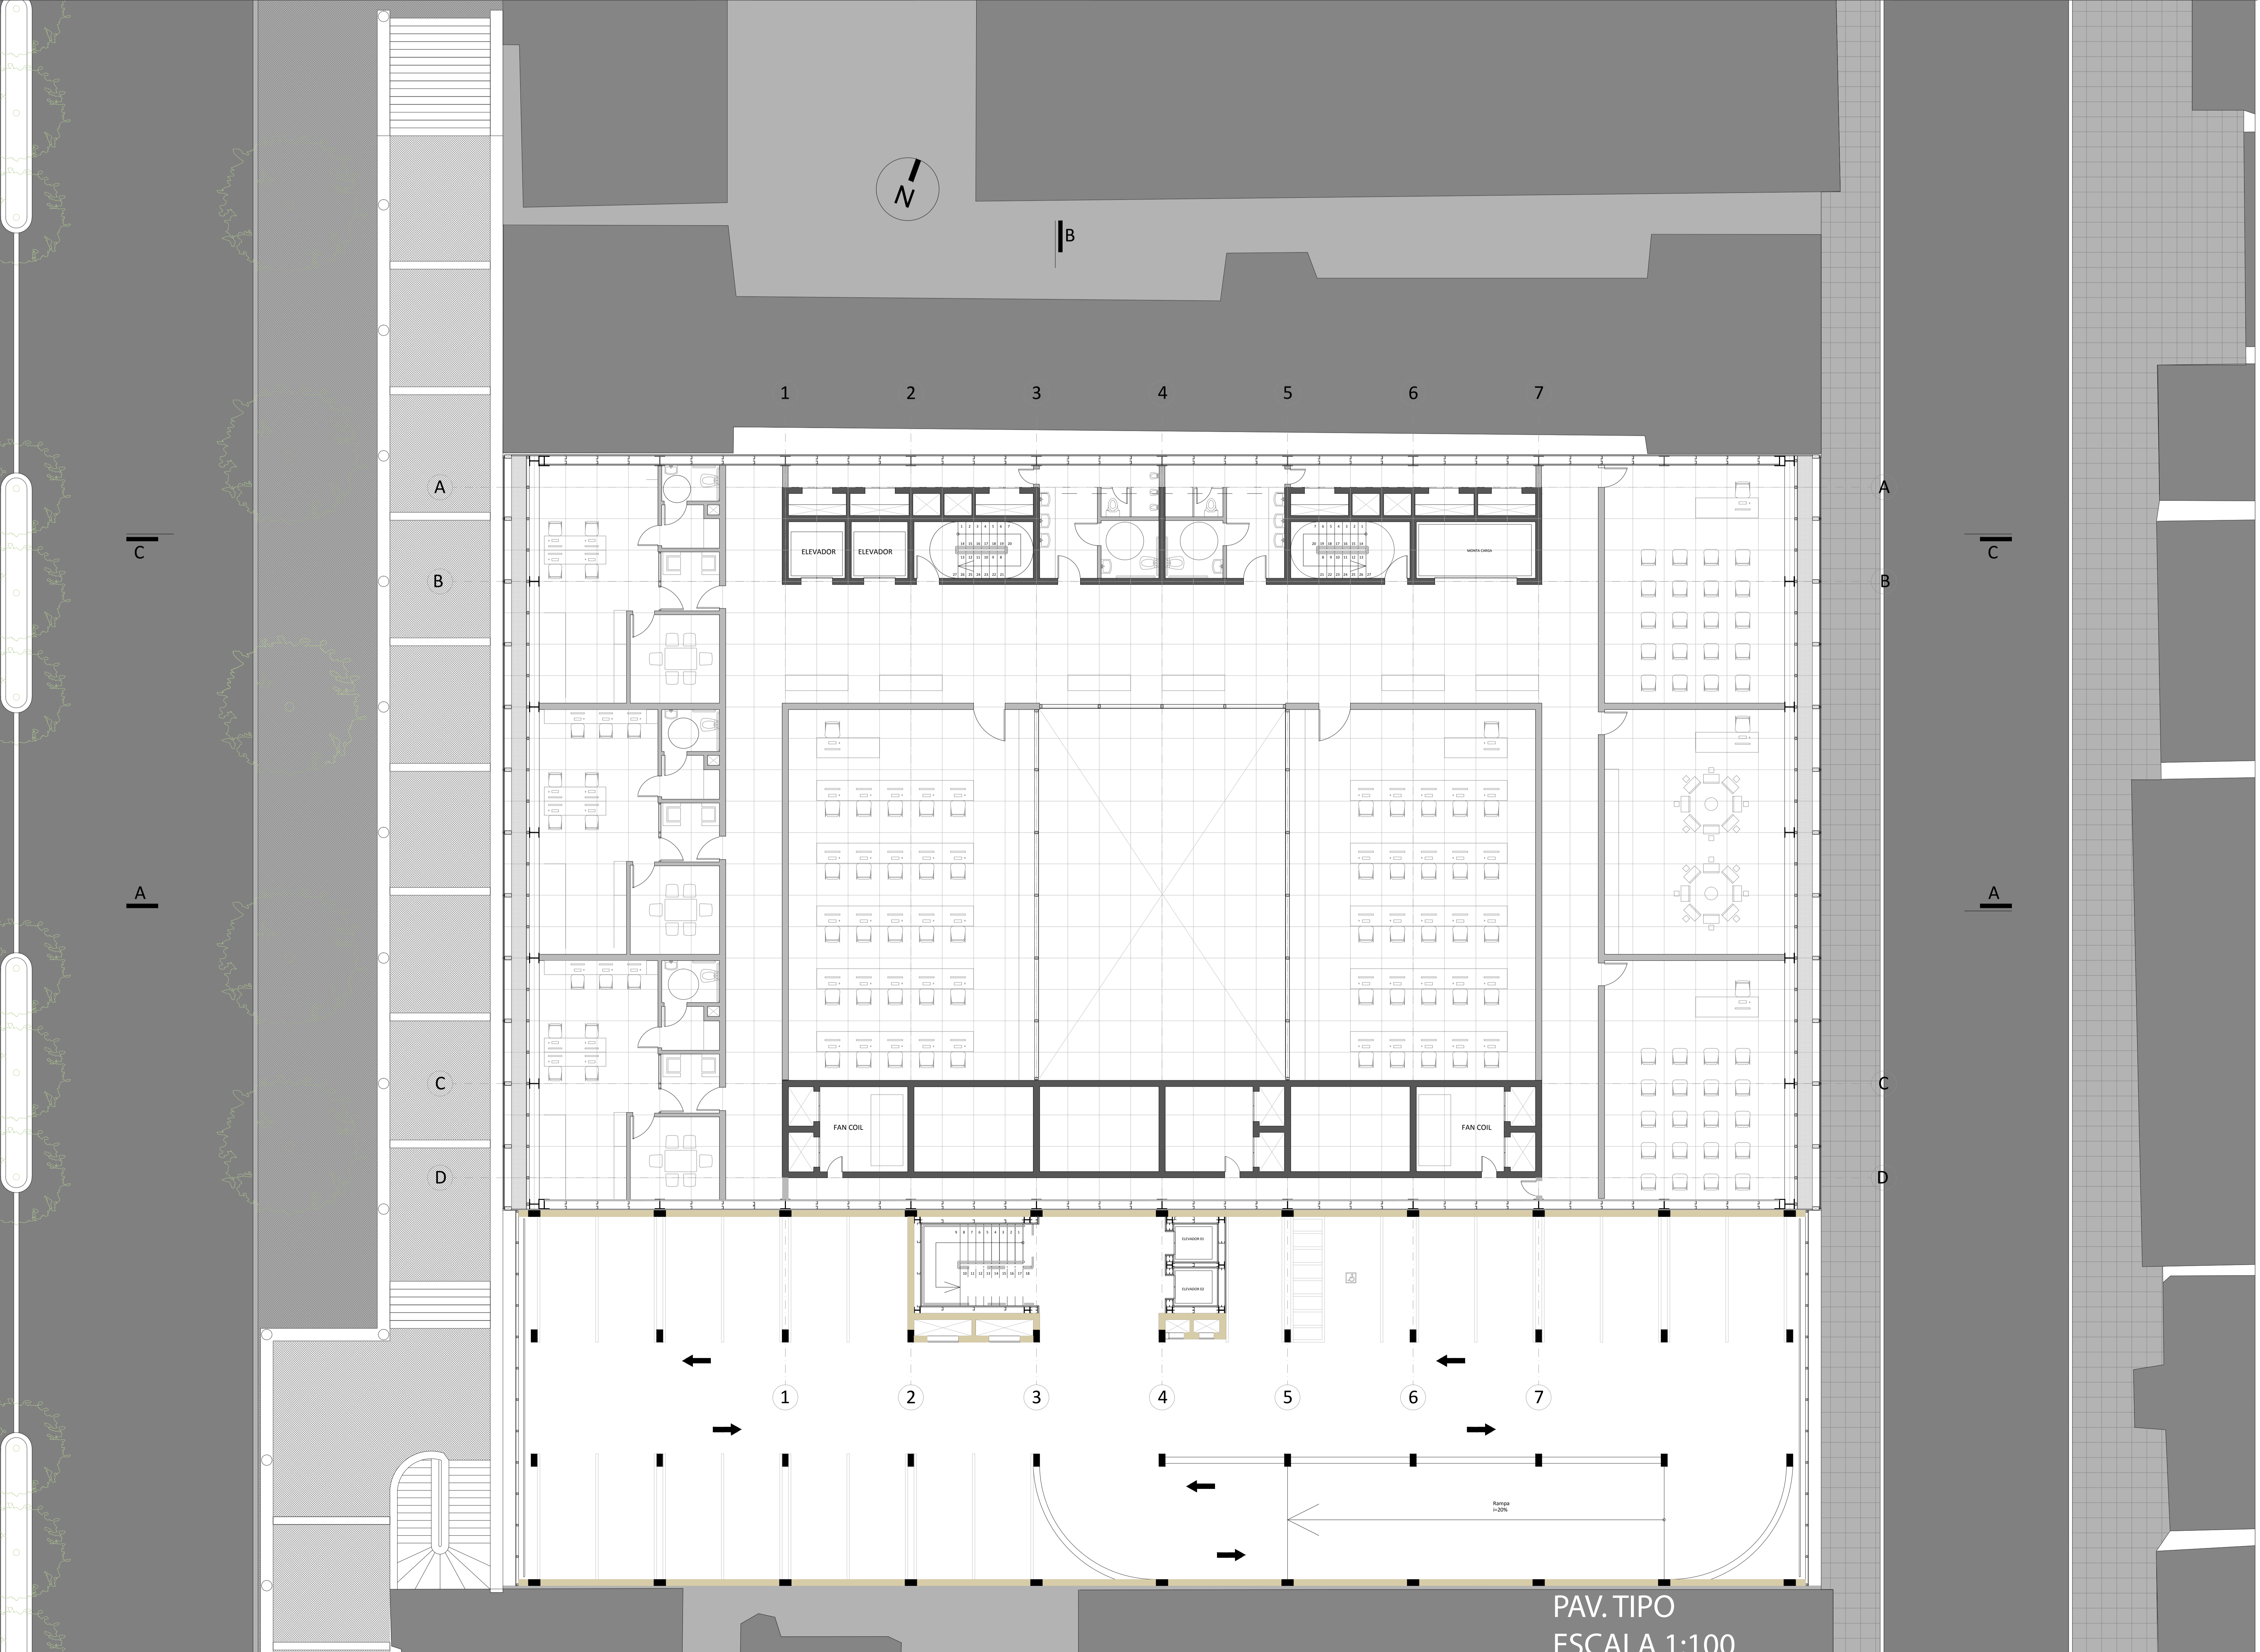

PAV. TIPO  
ESCALA 1:100

